



COMUNE DI PORTOFERRAIO

- AMBITO 13 -
località Consumella Bassa

PIANO ATTUATIVO

- PARCO RESIDENZIALE DELLA CONSUMELLA -

proprietà: **eredi Gasparri**

Alessandro Bigio
Anna Maria Bigio

viale De Gasperi n°18 Portoferraio
via Canova n°41 Firenze

progettista: Dott. Arch. ALBERTO PACCIARDI

via Salvestri n°3 Livorno

collaboratori: Rita Landi

urbanizzazioni: Dott. Ing. MARCO CANONICI

via Don Bosco n°19 Livorno

geologo: Mauro Ceccherelli

via IV° Novembre n°15 Porto Azzurro

agronomo: Alessandro Mazzei

via Manganaro n°148 Portoferraio

data: Aprile 2018

annotazioni:


TIPOLOGIE EDILIZIE

scala: 1:200

tavola:

1.6


Disegno protetto a termini di Legge. TUTTI I DIRITTI SONO RISERVATI

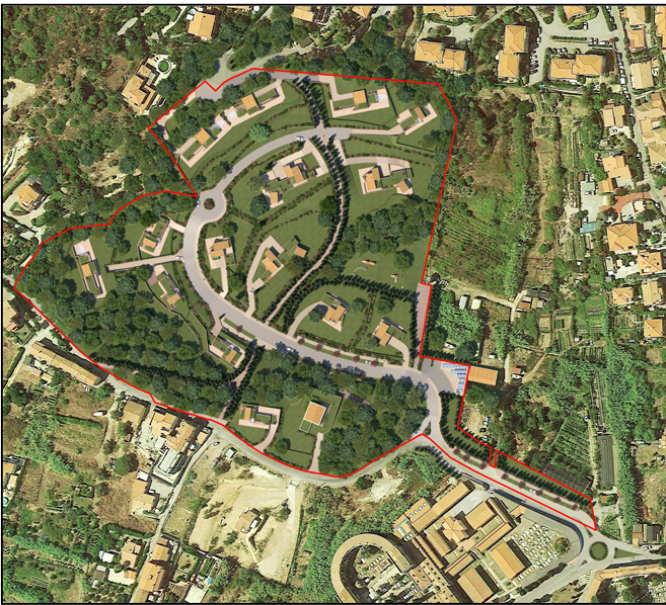


1 - Villa alta

lotti A1 - A2 - A3 - D2


S.U. mq 95

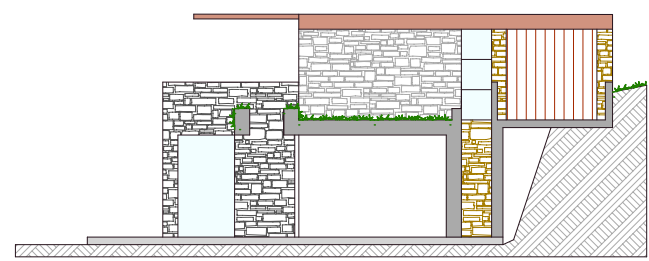


sezione A-A

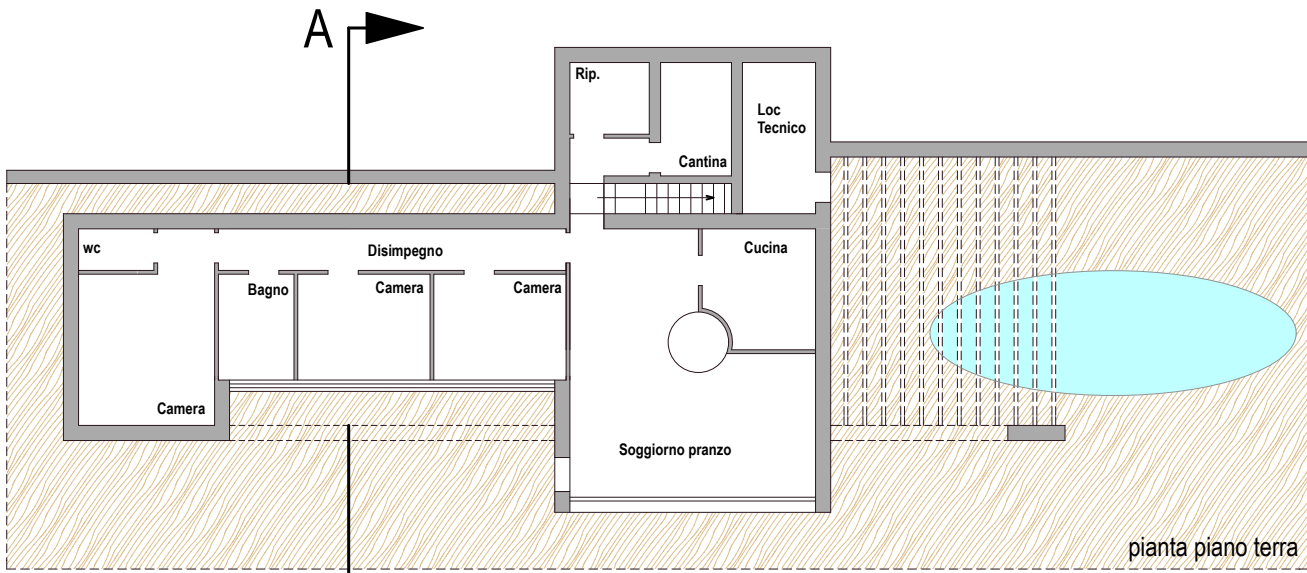


pianta piano terra

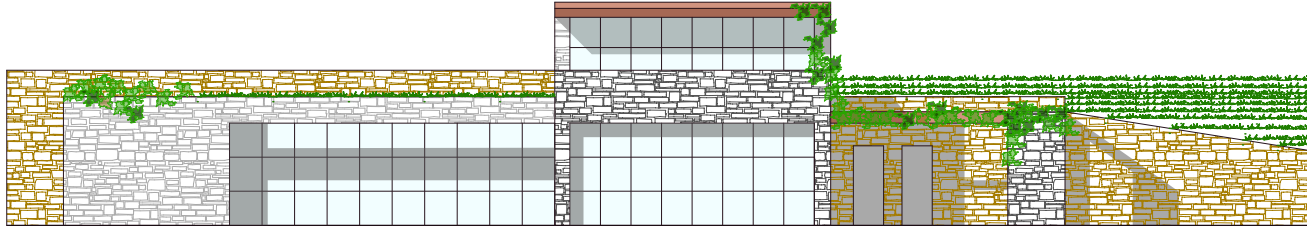

prospetto

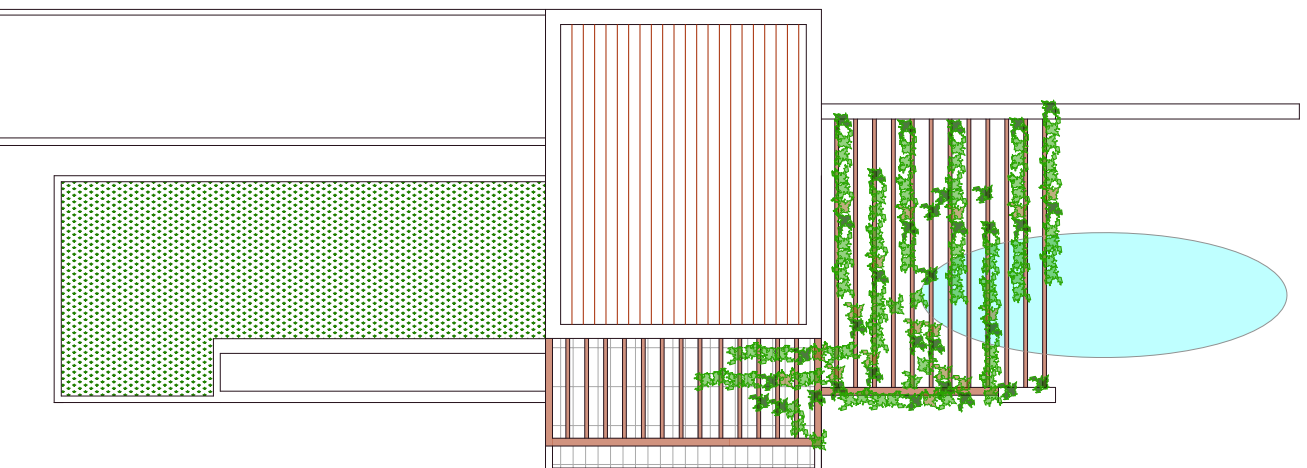

pianta coperture

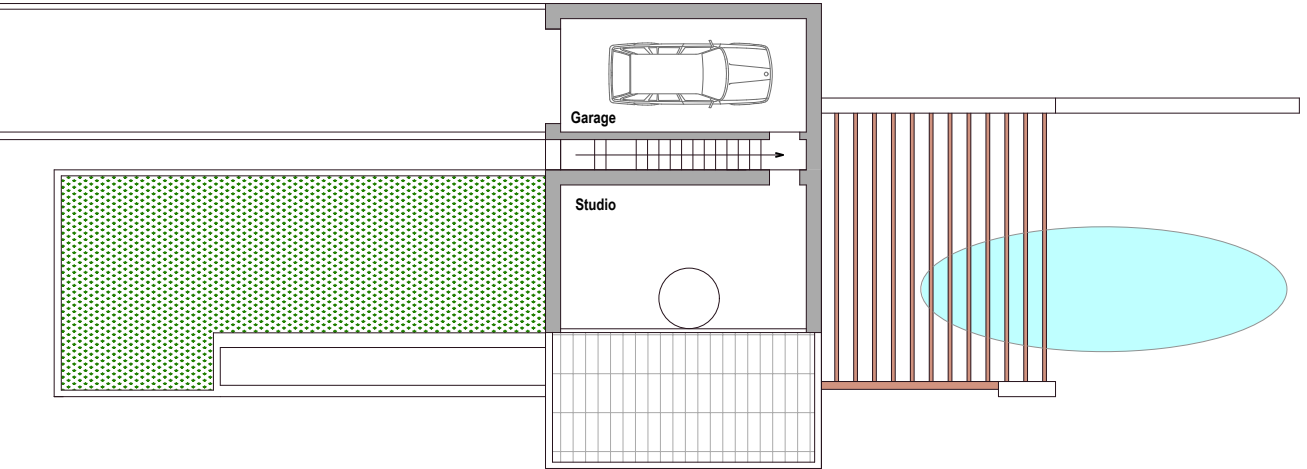


pianta piano primo




2 - Villa media

lotti B2 - D1 - D3- D4 -E5


S.U. mq 85

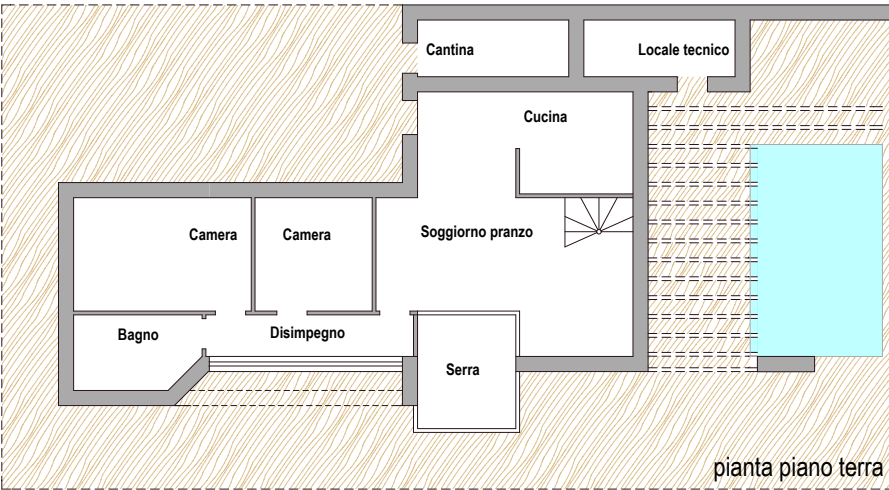

pianta piano terra

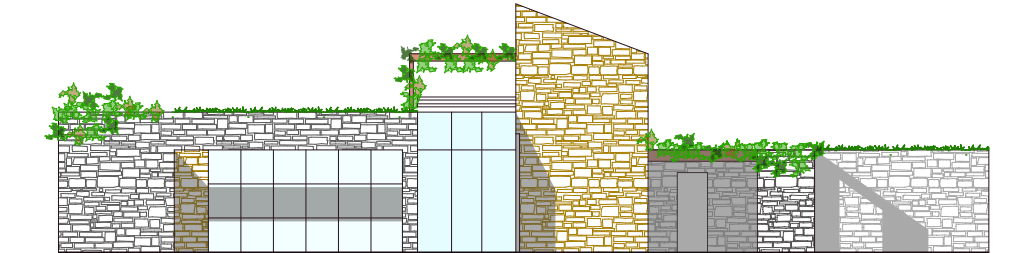

prospetto

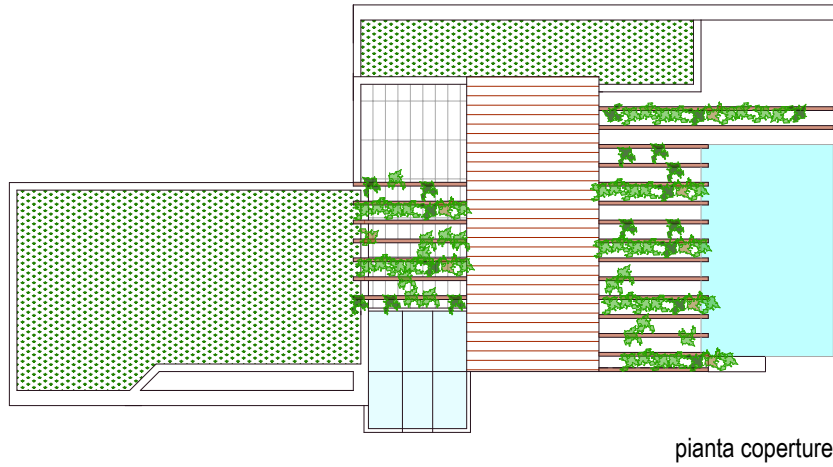

pianta coperture




3 - Villette centrali

lotti E1 - E3- E4


S.U. mq 76 - 75 - 64




pianta piano terra

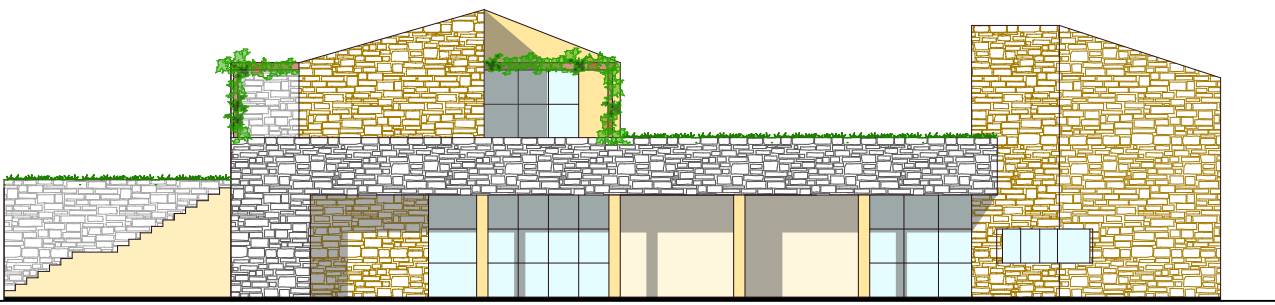

Prospetto

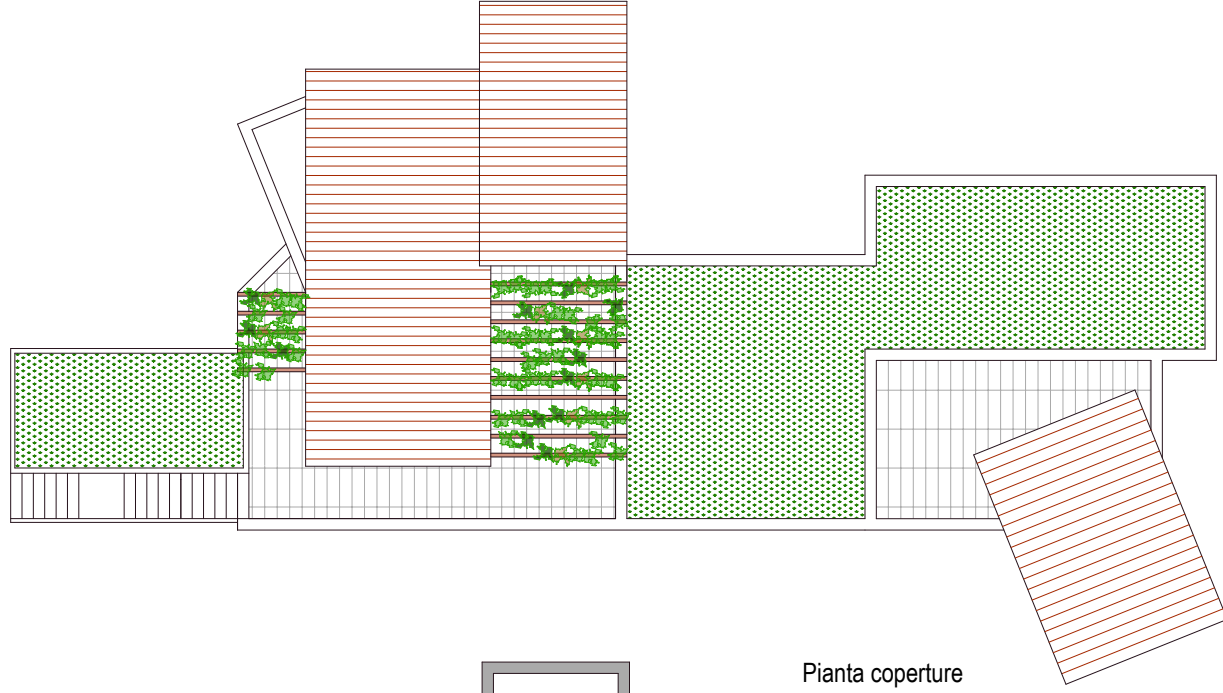

Pianta coperture

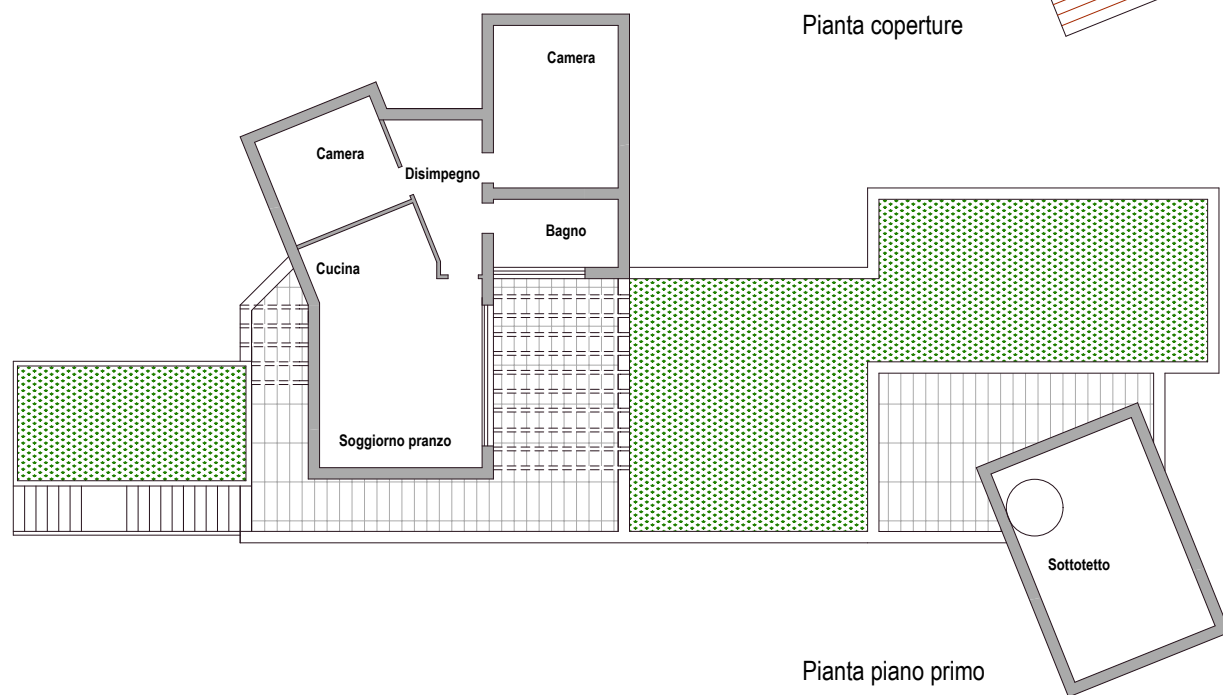

Pianta piano primo




4 - Villette basse

lotti C1 - C2

S.U. mq 75



pianta piano terra

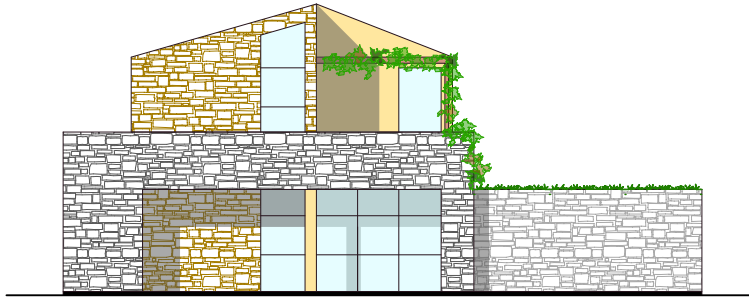


prospetto


5 - Villetta media

lotto E2

S.U. mq 75

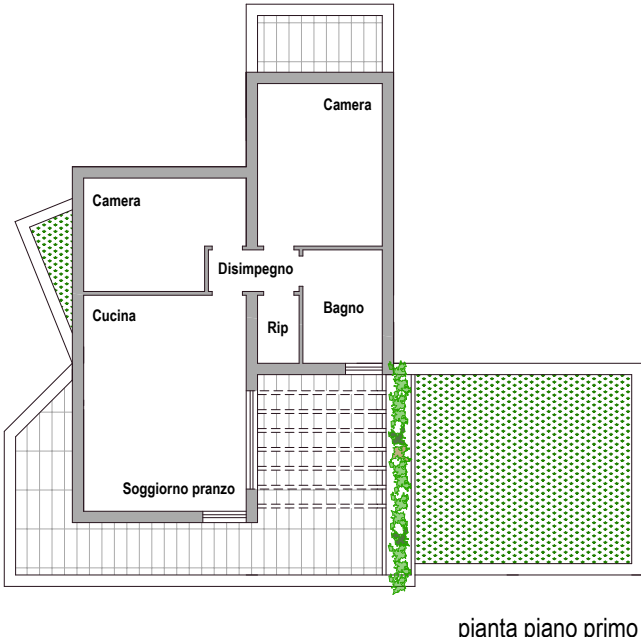

pianta piano primo

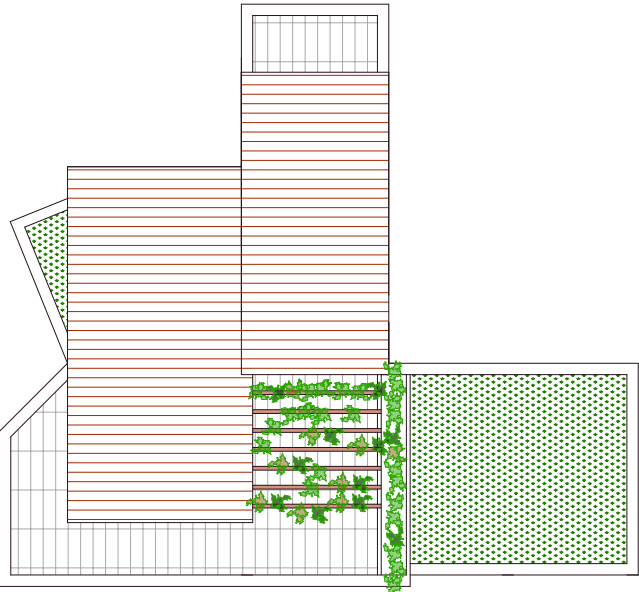

pianta coperture

