


Pianta Piano Terra

Pianta Piano Primo

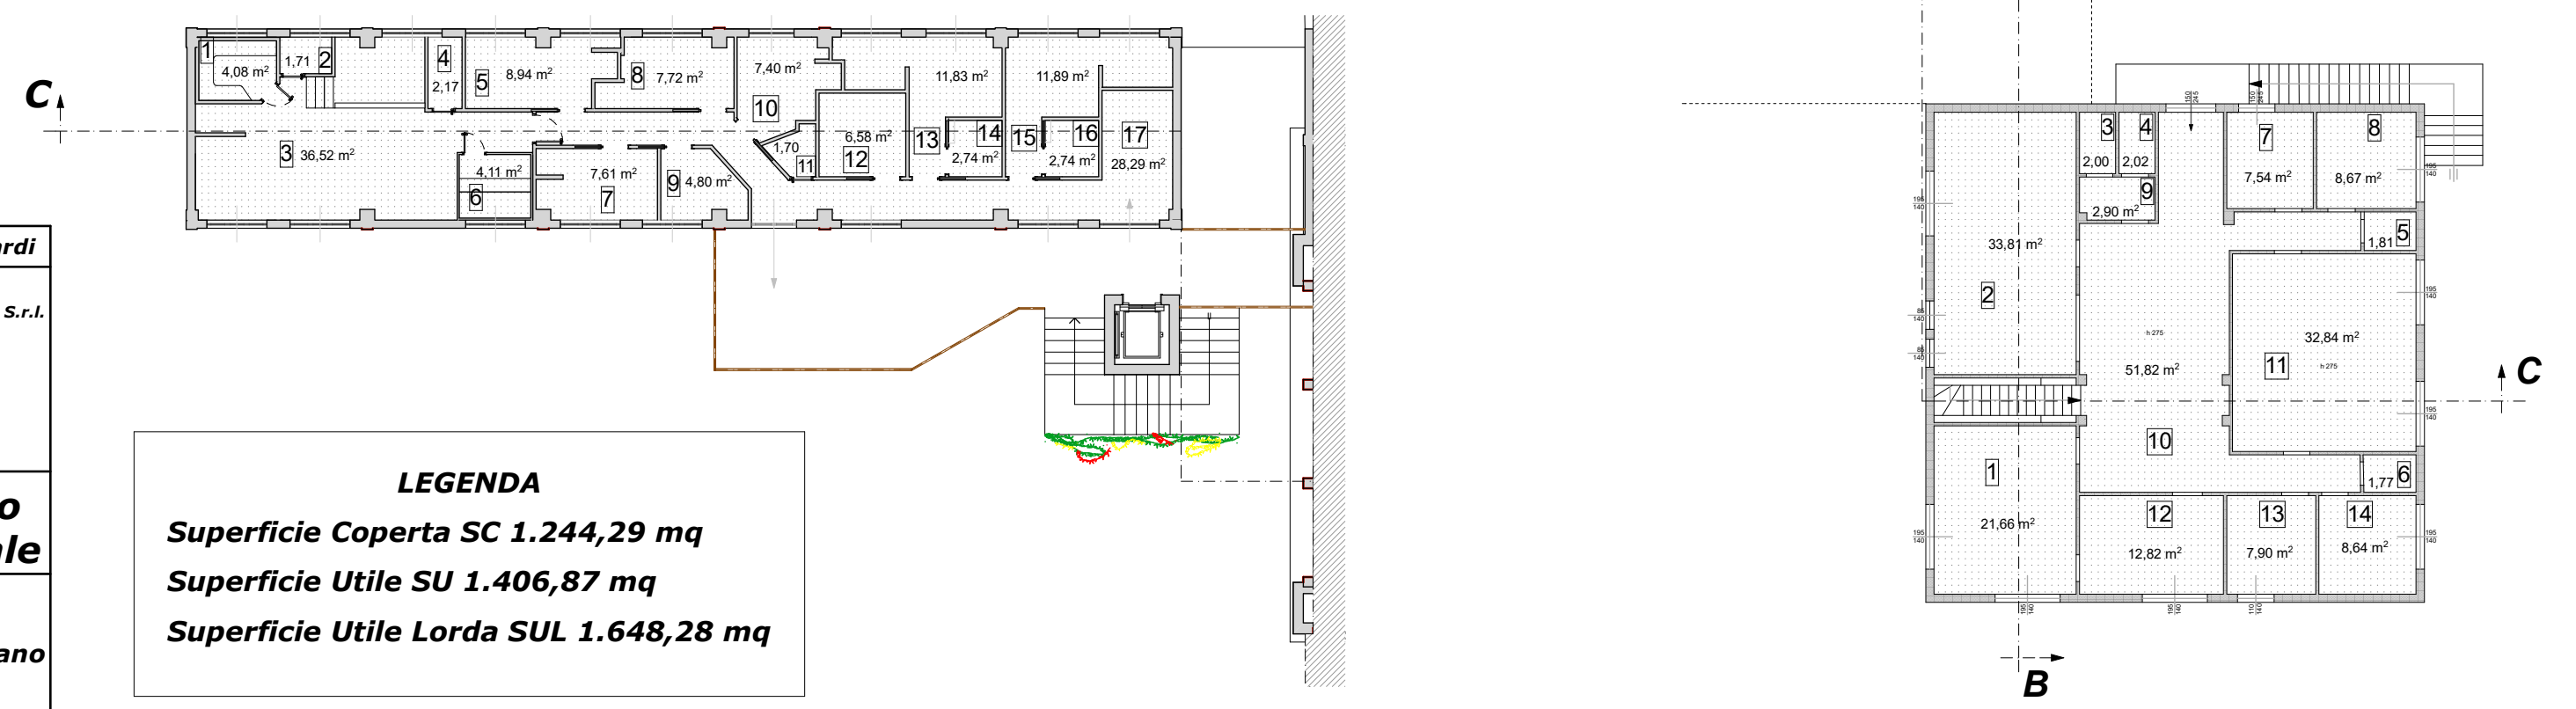

LEGENDA
 Superficie Coperta SC 1.244,29 mq
 Superficie Utile SU 1.406,87 mq
 Superficie Utile Lorda SUL 1.648,28 mq

DATA: 02 maggio 2018	FORMATO: 610X380	Scala: 1:200	Max - TERME SAN GIOVANNI - PIANO RECUPERO 2018 - 3d Fabbrietto Terme San Giovanni 2. pln	CAD-DESIGNER: Marco Pardi
IL TECNICO Architetto Massimiliano Pardi	OGGETTO PIANO DI RECUPERO E RIQUALIFICAZIONE CON AMPLIAMENTO AI SENSI DELL'ART. 58 BIS COMMA 2 DEL R.U., DELLA SOCIETÀ TERME DI SAN GIOVANNI ISOLA D'ELBA S.R.L.			PROPRIETÀ' Terme di San Giovanni Isola d'Elba S.r.l.
				UBICAZIONE Comune di : Portoferraio Loc. San Giovanni
				Tavola 3 Stato Attuale
STUDIO ASSOCIATO Tecne2000		Arch. MASSIMILIANO PARDI Per. Ind. Edile GIULIANO PARDI Geom. MARCO PARDI Via Carducci, 166 - 57037 PORTOFERRAIO (LI) Via Del Giglio, 74 - 55049 VIAREGGIO (LU) E-Mail: info@studiotecne2000.com Pec: info@pec.studiotecne2000.com		ELABORATI Piante Piano Terra, Piano Primo scala 1:200