


Pianta Piano Primo

Pianta Piano Secondo

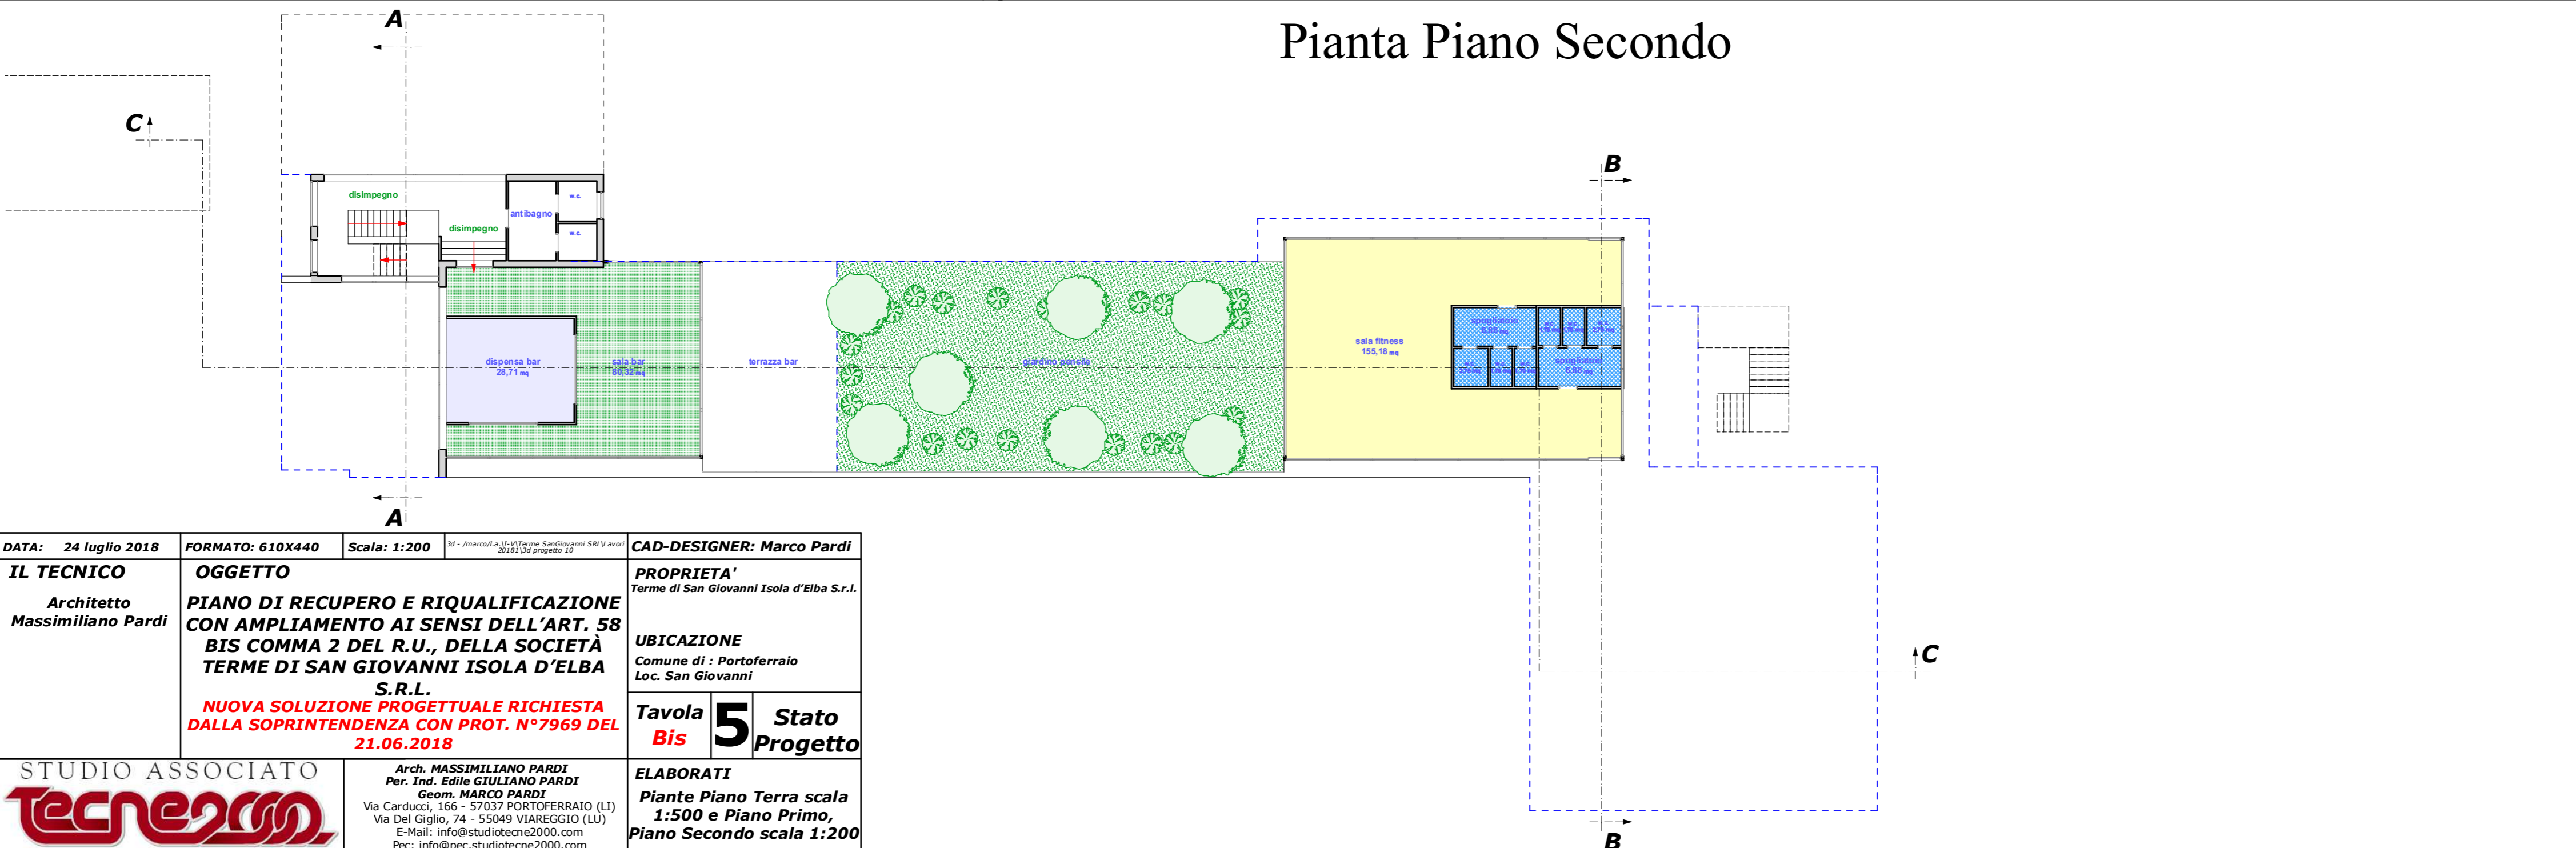

DATA: 24 luglio 2018	FORMATO: 610X440	Scala: 1:200	3d - /marco/a.a./U-Terme SanGiovanni SRL/avori 2018/1/3d progetto 10	CAD-DESIGNER: Marco Pardi
IL TECNICO Architetto Massimiliano Pardi	OGGETTO PIANO DI RECUPERO E RIQUALIFICAZIONE CON AMPLIAMENTO AI SENSI DELL'ART. 58 BIS COMMA 2 DEL R.U., DELLA SOCIETÀ TERME DI SAN GIOVANNI ISOLA D'ELBA S.R.L. NUOVA SOLUZIONE PROGETTUALE RICHIESTA DALLA SOPRINTENDENZA CON PROT. N°7969 DEL 21.06.2018			PROPRIETÀ' Terme di San Giovanni Isola d'Elba S.r.l.
				UBICAZIONE Comune di : Portoferraio Loc. San Giovanni
	Tavola Bis	5	Stato Progetto	
STUDIO ASSOCIATO Tecne2000		Arch. MASSIMILIANO PARDI Per. Ind. Edile GIULIANO PARDI Geom. MARCO PARDI Via Carducci, 156 - 57037 PORTOFERRAIO (LI) Via Del Giglio, 74 - 55049 VIAREGGIO (LU) E-Mail: info@studiotecne2000.com Pec: info@pec.studiotecne2000.com		ELABORATI Piante Piano Terra scala 1:500 e Piano Primo, Piano Secondo scala 1:200