



bancone biglietteria - scala 1:50

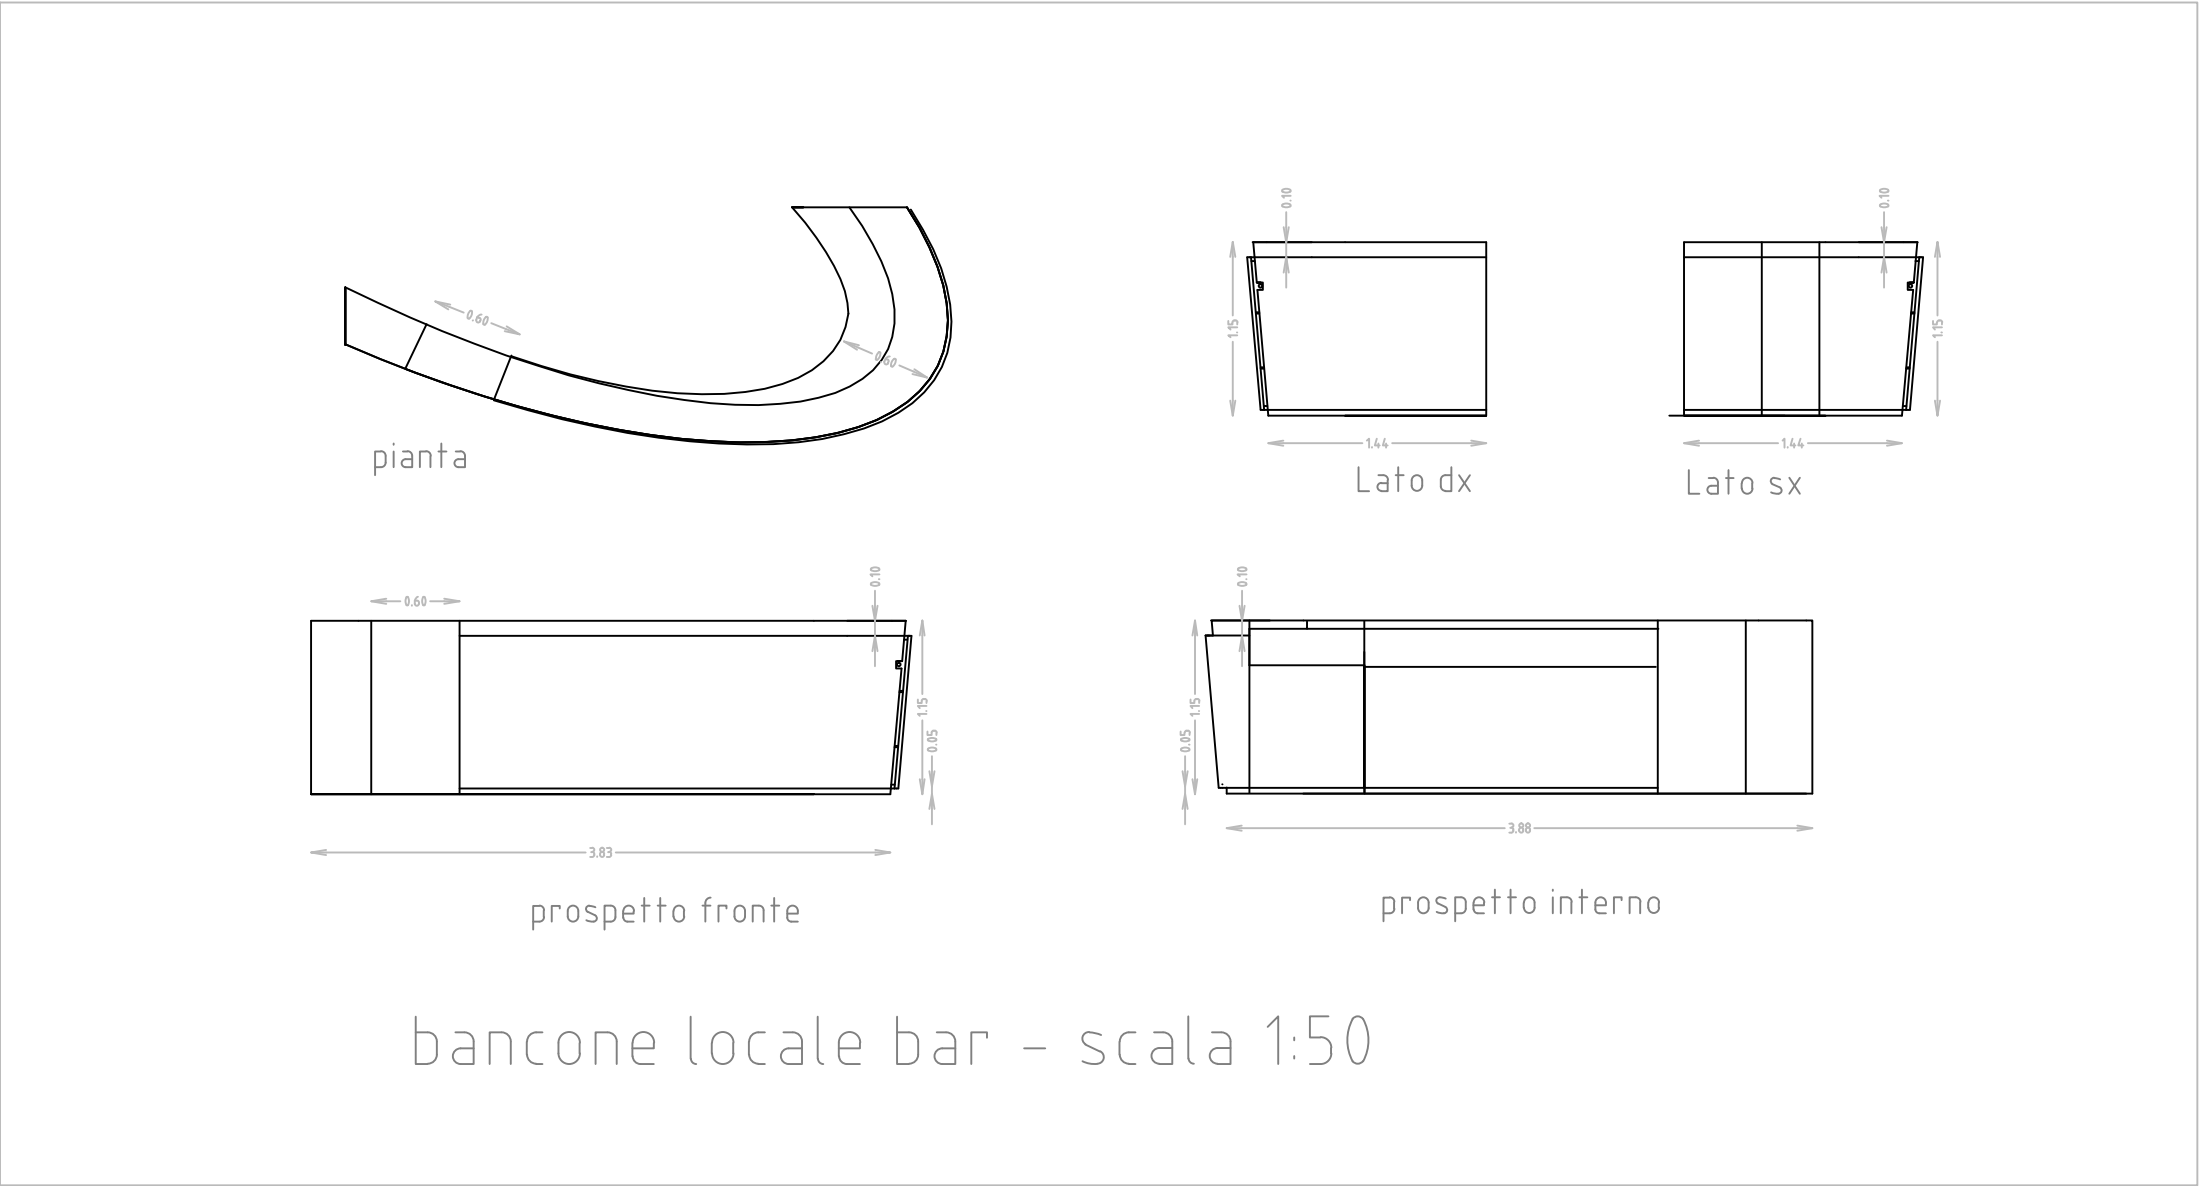

bancone locale bar - scala 1:50

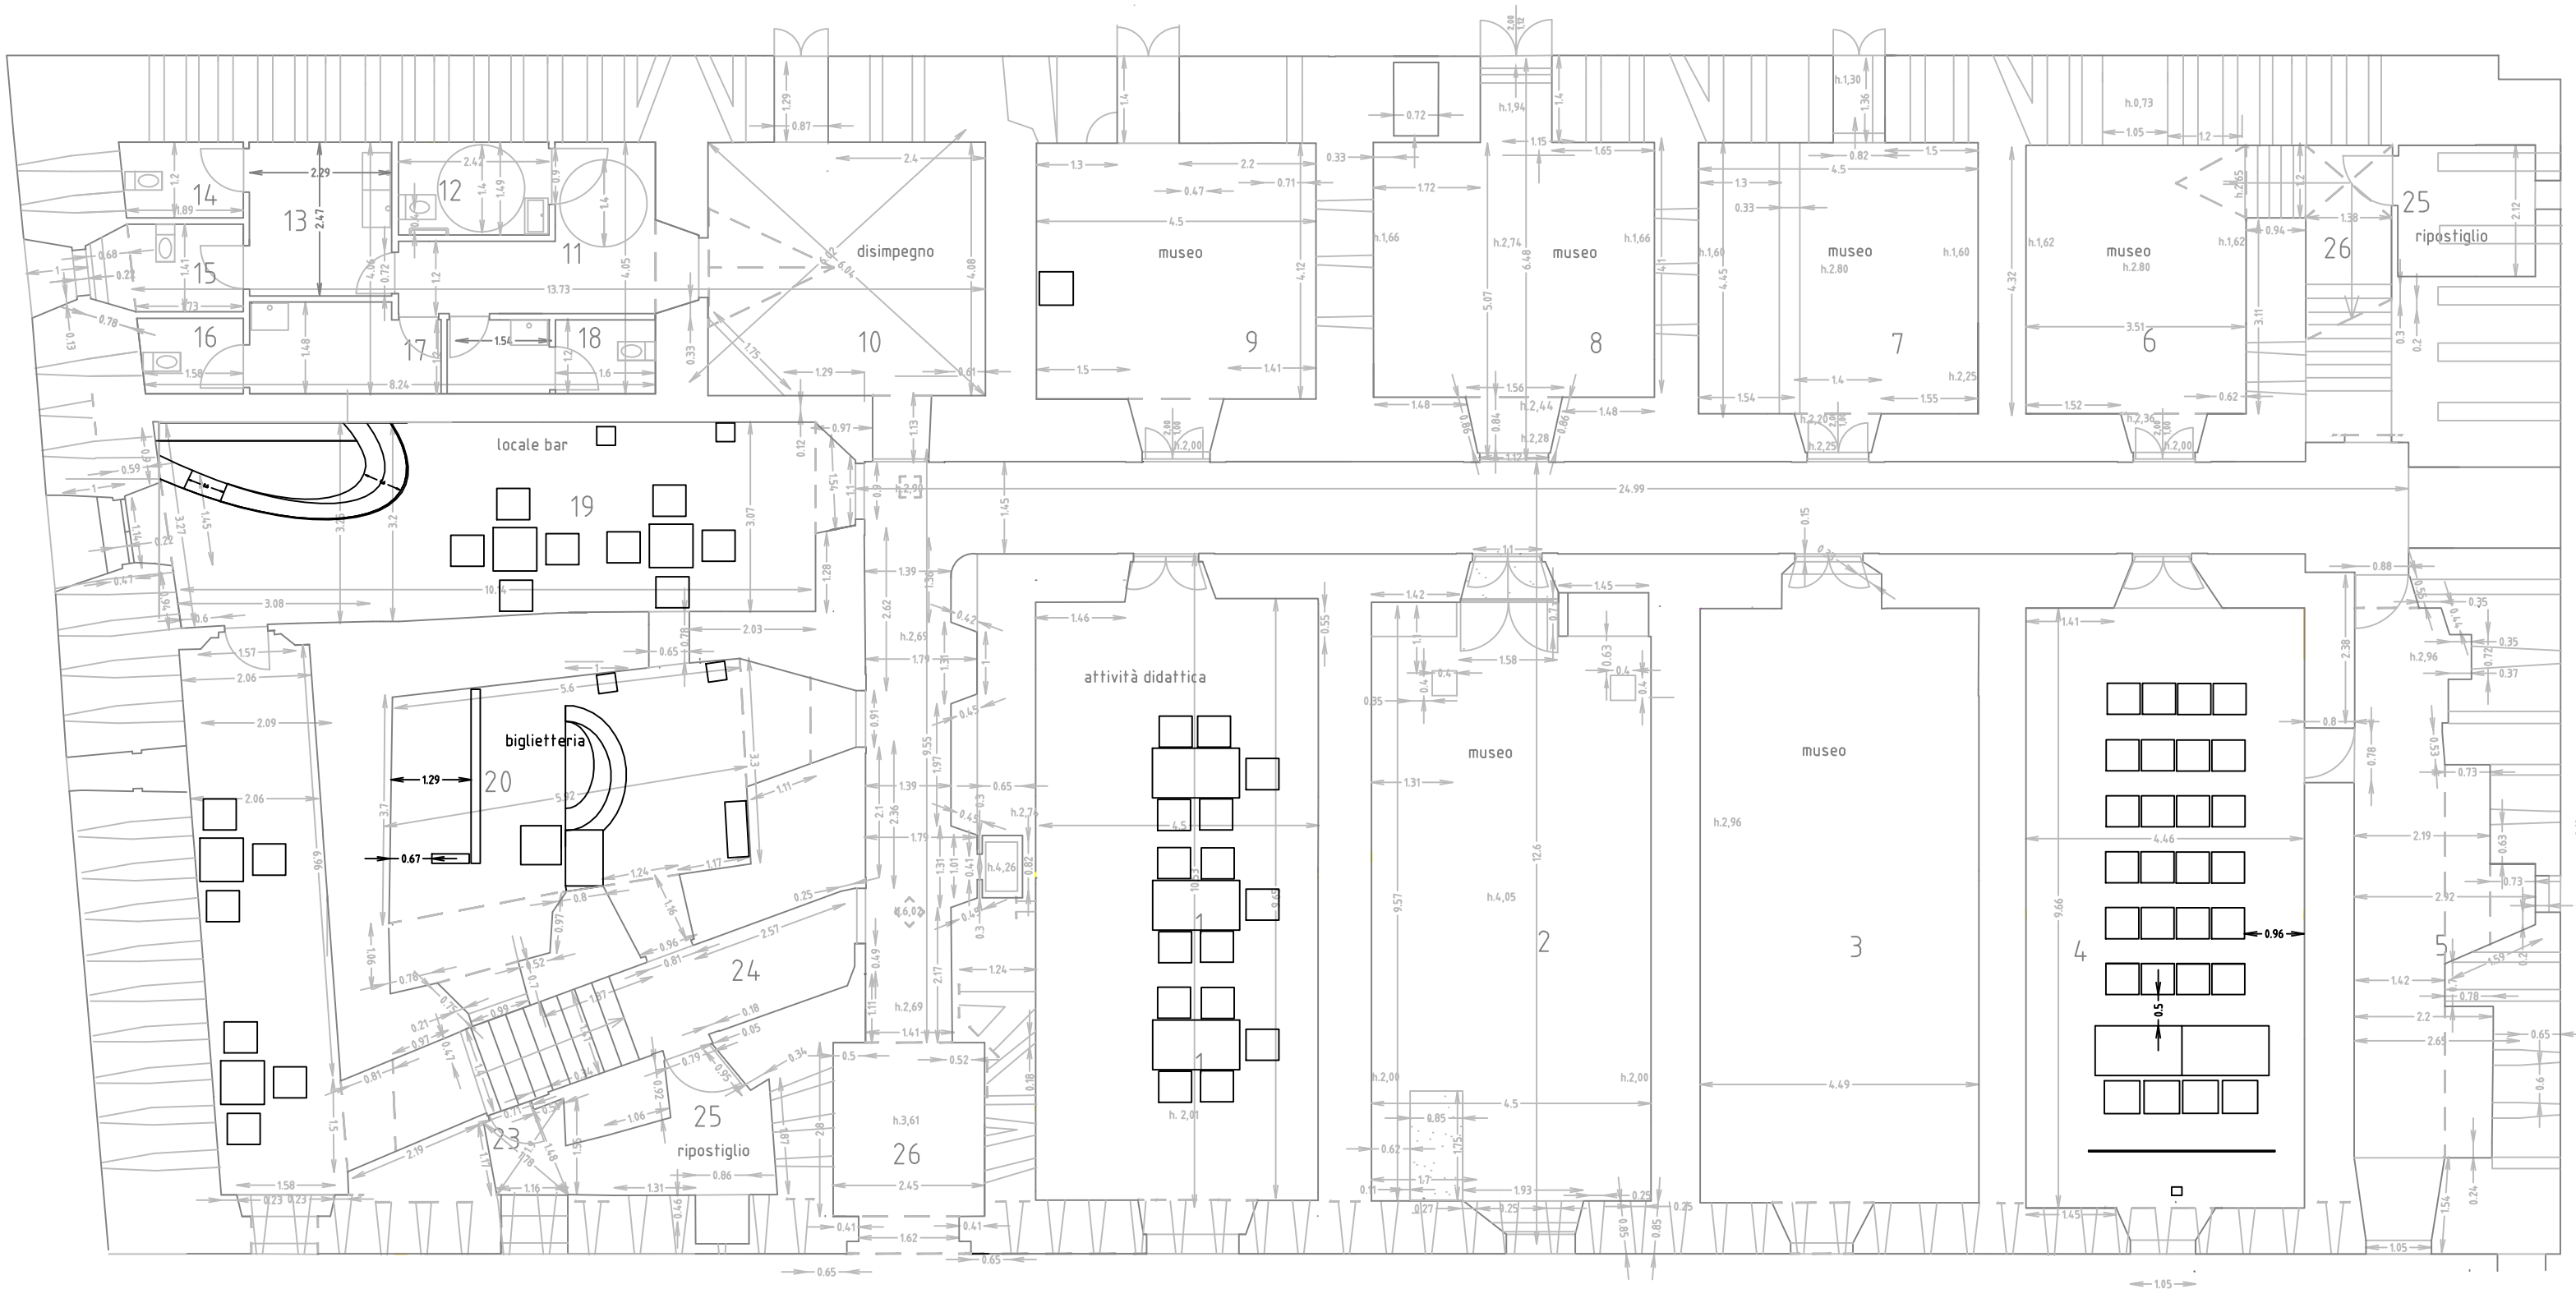

PIANTA SCALA 1:100

COMUNE DI PORTOFERRAIO

Area 3 Programmazione e Gestione del Territorio

PROGETTO DI RECUPERO E RESTAURO FORTE INGLESE
FORTIFICAZIONI FUORI TERRA
FORNITURA E INSTALLAZIONE ARREDI

PROGETTO ARREDI		U
STATO DI PROGETTO PIANTA PIANO TERRA		
aprile 2013	Progetto Arch. Elisabetta Cottelli Responsabile del Procedimento Arch. Mauro Parigi	
SCALA 1:100/50		