


**Classificazione aree - Regolamento Urbanistico**

- Centro storico (Zona A)
  - Nuclei storici ed edifici sparsi
  - Aree insediate urbane ad alta o media densità
  - Aree insediate urbane a bassa densità
  - Aree insediate suburbane
  - Attrezzature e servizi
  - Parcheggi
  - Verde pubblico
  - Parchi territoriali
  - Oasi naturalistiche
  - Aree di recupero territoriale
  - Costa balneabile
  - Aree di trasformazione
  - Sottozona PFEP
  - Sottozona artigianale esistente
  - Sottozona artigianale esistente - aree di completamento
  - Sottozona artigianale di espansione
  - Sottozona attivita' artigianali e impiantanti
  - Sottozona commerciale esistente
  - Sottozona portuale
  - AID sistema della costa
  - Aree AID
  - Prog. complessi d'intervento
  - Strutture ricettive
  - Campeggi
  - Distributori di carburante
  - Aree agricole di tutela ambientale
  - Aree di esclusiva o prevalente funzione agricola
- 
- Aree AID sature
  - Attrezzature ricettive
  - Limite cartografia di base 2.000/10.000
  - Limite Parco Arcipelago Toscano
  - Limite aree PIME ex PAI
- Aree marine tutelate**
- Zona A - 300 m.
  - Zona B - 200 m.
- Base cartografica: Carta Tecnica Regionale scala 1:2.000 - 1:10.000

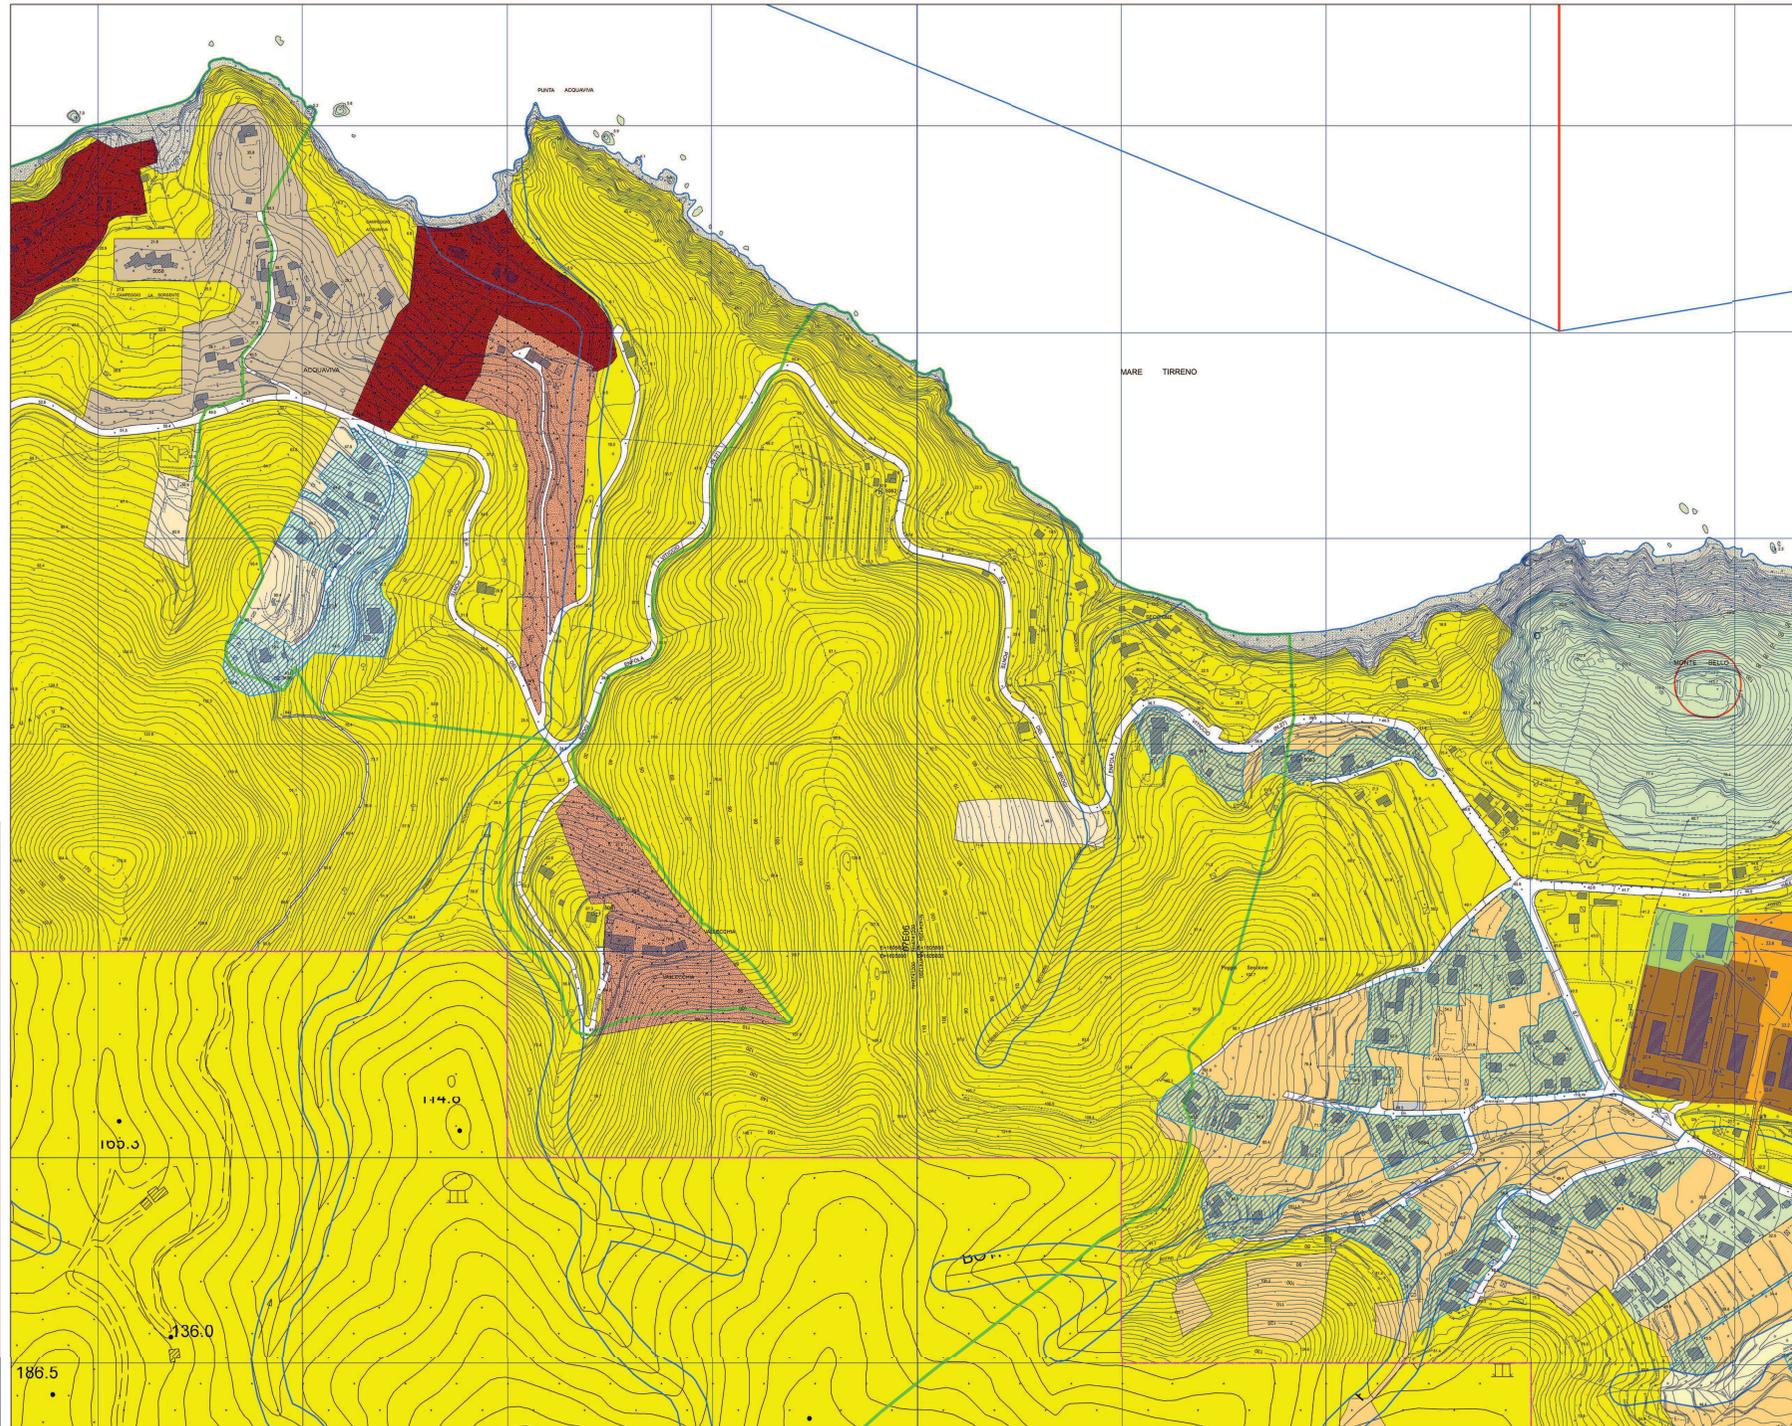

**COMUNE DI PORTOFERRAIO**  
 PROVINCIA DI LIVORNO

**VARIANTE AL REGOLAMENTO URBANISTICO**  
 AMBITI CASERME ALBERETO E BRICCHETERRIA  
 ADEGUATA ALLE CONTRODEDUZIONI

<b>TAVOLA</b> <b>B2</b>	<b>CLASSIFICAZIONE AREE</b>
<i>Adozione:</i>	
Il Sindaco: <b>Angelo Zini</b> Assessore: <b>Idilio Pisani</b>	Gruppo di lavoro: Architetto Gianluigi Pignatelli Architetto Bruno Di Palo - Pignatelli Architetto Clara Bonanni - Per la VAS Dott. Marco Cristofari - Geologo RUP: <b>Sabina Fibonchi CRUI</b> Aprile 2021

Scala 1:2.000

50 25 0 25 50 Metri

B2 Inquadramento Tavola BU  
B2 Inquadramento CTR 2000

Elaborazione su base dati SIT Provincia di Livorno