


Classificazione aree - Regolamento Urbanistico

- Centro storico (Zona A)
 - Nuclei storici ed edifici sparsi
 - Aree insediate urbane ad alta o media densità
 - Aree insediate urbane a bassa densità
 - Aree insediate suburbane
 - Attrezzature e servizi
 - Parcheggi
 - Verde pubblico
 - Parchi territoriali
 - Oasi naturalistiche
 - Aree di recupero territoriale
 - Costa balneabile
 - Aree di trasformazione
 - Sottozona PEEP
 - Sottozona artigianale esistente
 - Sottozona artigianale esistente - aree di completamento
 - Sottozona artigianale di espansione
 - Sottozona attività artigianali e impiantanti
 - Sottozona commerciale esistente
 - Sottozona portuale
 - AID sistema della costa
 - Aree AID
 - Prog. complessi d'intervento
 - Strutture ricettive
 - Campeggi
 - Distributori di carburante
 - Aree agricole di tutela ambientale
 - Aree di esclusiva o prevalente funzione agricola
-
- Aree AID sature
 - Attrezzature ricettive
 - Limite cartografia di base 2.000/13.000
 - Limite Parco Arcipelago Toscano
 - Limite aree PIME ex PAI


Aree marine tutelate

- Zona A - 300 m.
- Zona B - 200 m.

Base cartografica: Carta Tecnica Regionale scala 1:2.000 - 1:10.000

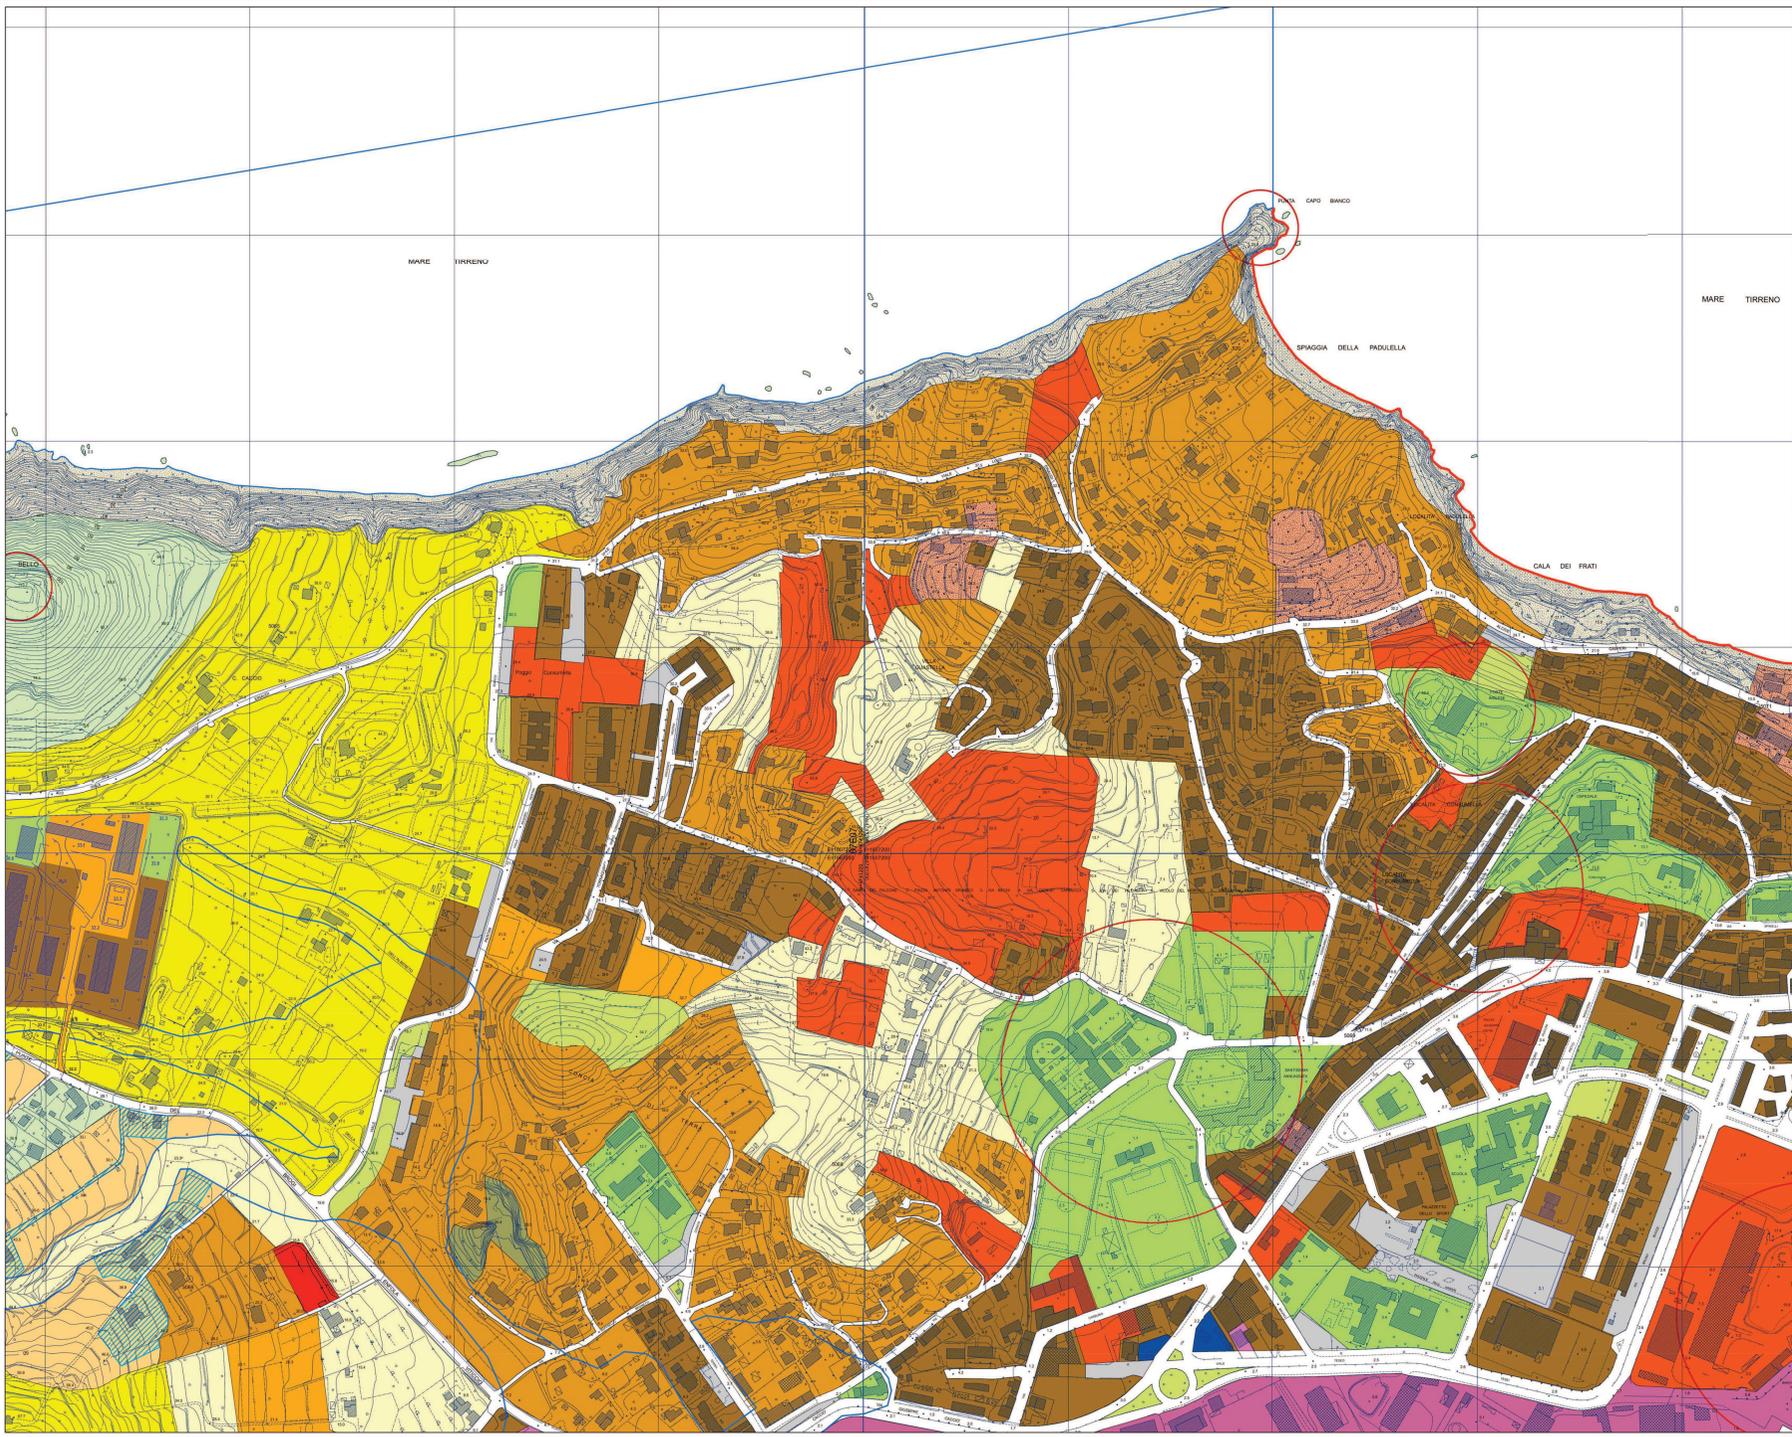


COMUNE DI PORTOFERRAIO
PROVINCIA DI LIVORNO

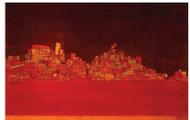

VARIANTE AL REGOLAMENTO URBANISTICO
AMBITI CASERME ALBERETO E BRICCHETTERIA
ADEGUATA ALLE CONTRODEDUZIONI E ALLA
DIRETTIVA DIRIGENZIALE AREA 3 DEL 16.04.2021 PROT. 8645

TAVOLA
B3 CLASSIFICAZIONE AREE

Adozione: Il Sindaco: Angelo Zini Assessore: Idilio Pisani	Approvazione: Gruppo di lavoro: Architetto Gianni Vanni - Progettista Architetto Bruno Di Paolo - Progettista Architetto Clara Rossetti - Per la VAS Dott. Mauro Cecchetti - Geologo RUP: Architetto Elisabetta Ciani Aprile 2021
--	--

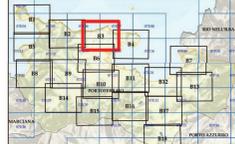

Scala 1: 2.000
0 25 50 Metri

B3 Impianto Tecnico RU
B3 Impianto Tecnico CTR 2300

Elaborazione su base dell'IST Provinciale di Livorno