


Classificazione aree - Regolamento Urbanistico

- Centro storico (Zona A)
- Nuclei storici ed edifici sparsi
- Aree insediate urbane ad alta o media densità
- Aree insediate urbane a bassa densità
- Aree insediate suburbane
- Attrezzature e servizi
- Parcheggi
- Verde pubblico
- Parchi territoriali
- Classi naturalistiche
- Aree di recupero territoriale
- Costa balneabile
- Aree di trasformazione
- Sottozona PEEP
- Sottozona artigianale esistente
- Sottozona artigianale esistente - aree di completamento
- Sottozona artigianale di espansione
- Sottozona attività artigianali e impiantati
- Sottozona commerciale esistente
- Sottozona portuale
- AID sistema della costa
- Aree AID
- Prog. complessi d'intervento
- Strutture ricettive
- Campeggi
- Distributori di carburante
- Aree agricole di tutela ambientale
- Aree di esclusiva o prevalente funzione agricola

- Aree AID sature
- Attrezzature ricettive
- Limite cartografia di base 2.000/10.000
- Limite Parco Arcipelago Toscano
- Limite aree PIME ex PAI

Aree marine tutelate
 - Zona A - 300 m.
 - Zona B - 200 m.

Base cartografica: Carta Tecnica Regionale scala 1:2.000 - 1:10.000

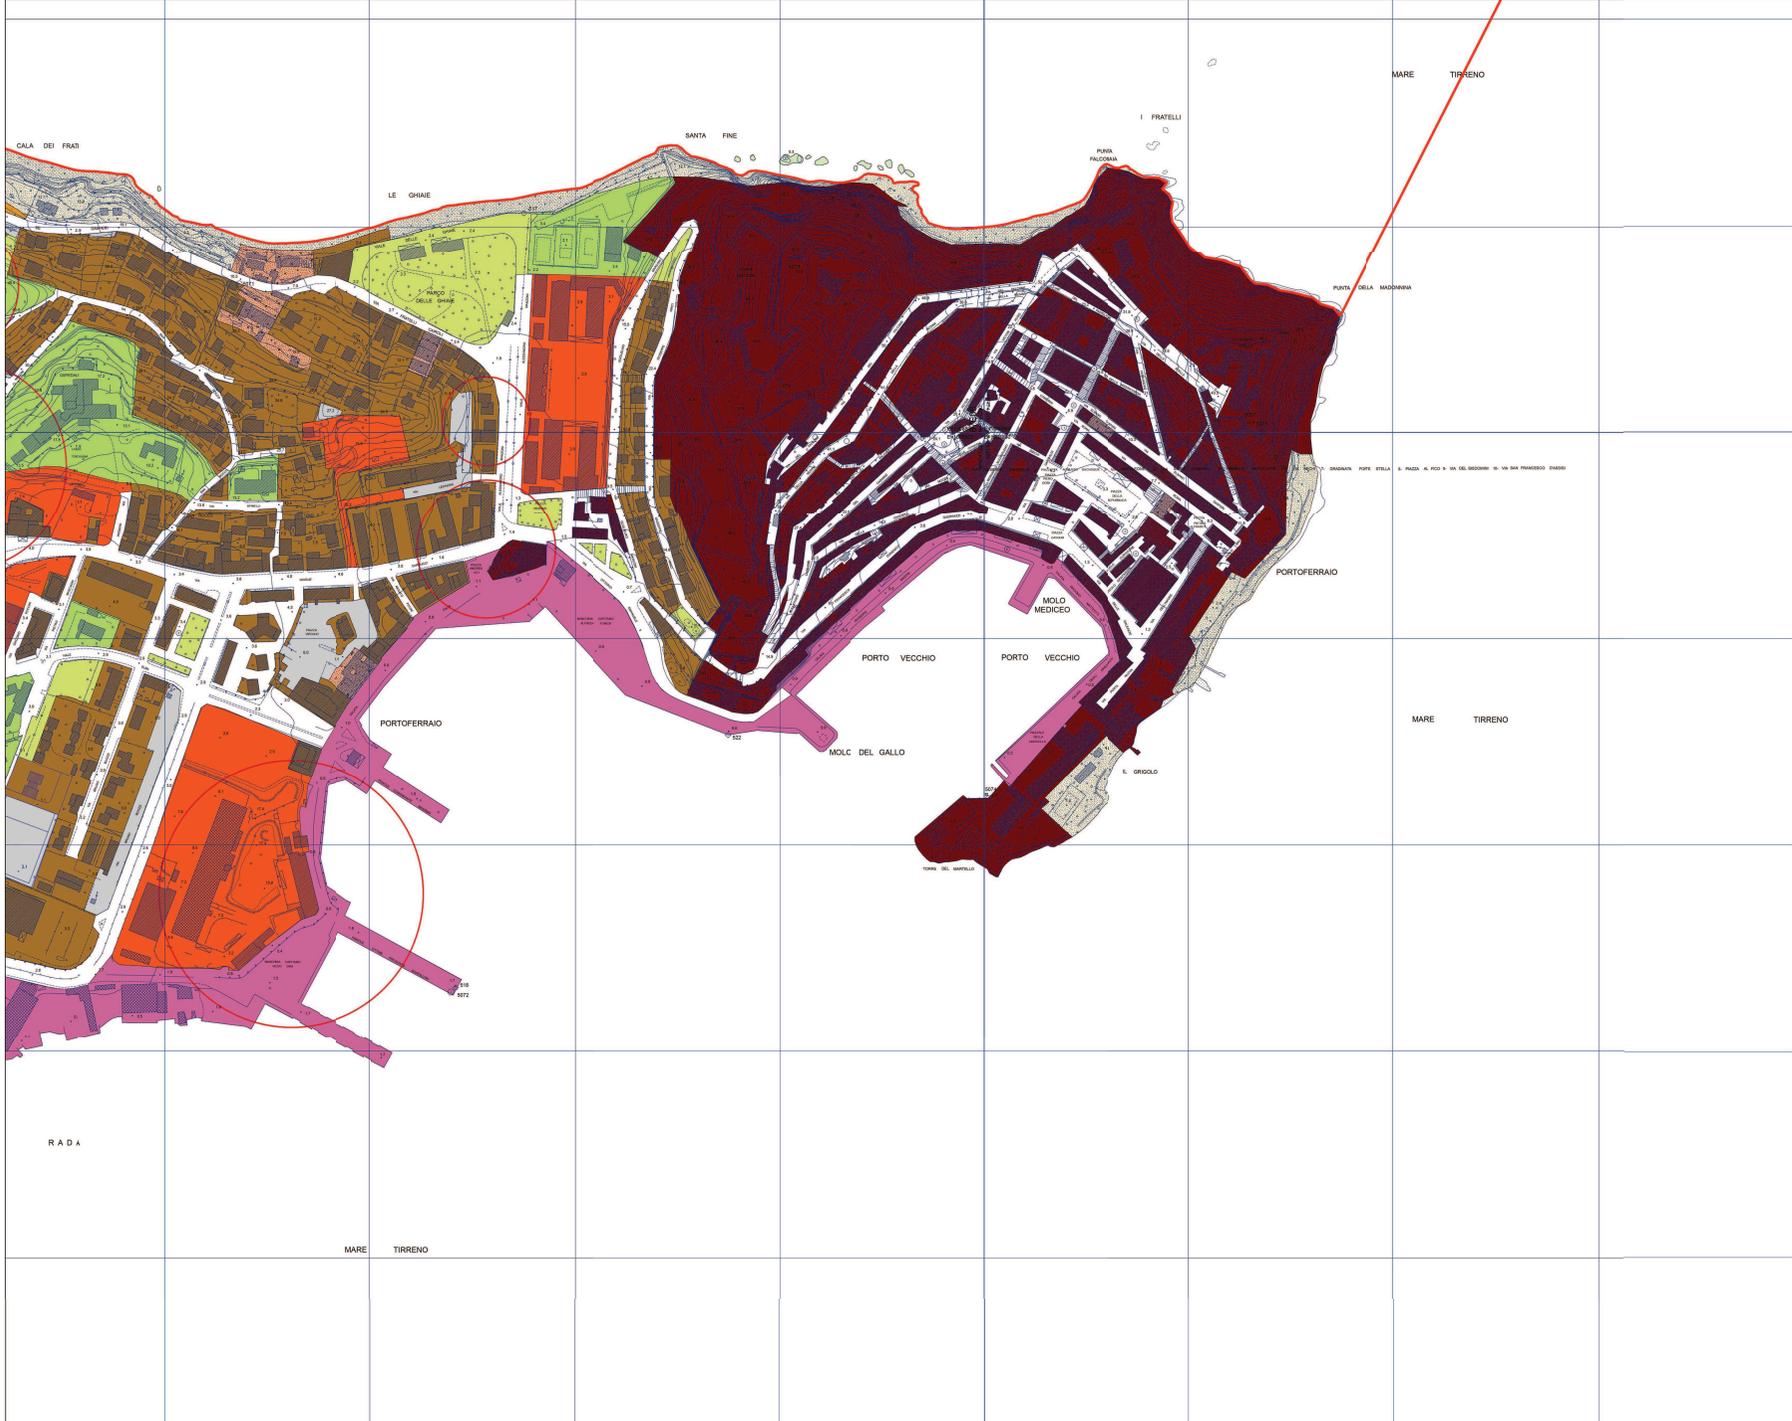

COMUNE DI PORTOFERRAIO
 PROVINCIA DI LIVORNO

VARIANTE AL REGOLAMENTO URBANISTICO
 AMBITI CASERME ALBERETO E BRICCHETTERIA
 ADEGUATA ALLA DIRETTIVA DIRIGENZIALE AREA 3
 DEL 16.04.2021 PROT. 8645

TAVOLA B4	CLASSIFICAZIONE AREE
Adozione:	Approvazione:
Il Sindaco: Angelo Zini	Gruppo di lavoro: Architetto Gianluigi Pignatelli Architetto Bruno Di Paolo - Pignatelli Architetto Chiara Santarelli - Pignatelli Dott. Marco Cecchetti - Galgani
Assessore: Idilio Pisani	RUP: Architetto Elisabetta Galati
	Aprile 2021

Scala 1:2.000

50 25 0 25 50 Metri

81 Inquadramento Tavola B4
82 Inquadramento CTR 2.000

Elaborazione su base dati SIT Provincia di Livorno