

Committente:
Comune di Portoferraio

Progettisti:
Architetto Gianni Vivoli
Architetto Rosa Di Fazio




Gianni Vivoli e Rosa Di Fazio Associati
50125 Firenze - Via G. Sillani 24 - Tel. 055 8076332 - Fax 055 8076407 - P. Iva 03355660483 - v.fv@vivolidifazio.it

F. 326 - Piano Attuativo Maggio 2021



FOTO AEREA
Perimetro comparto PEEP
SCALA 1:2.000

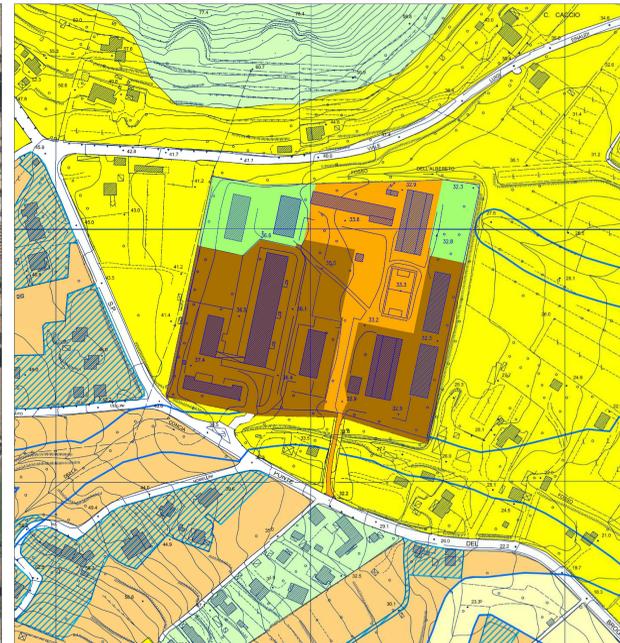


ESTRATTO RU
Sottosola PEEP, Aree inedificate urbane ad alta o media densità, Attrezzature e servizi
SCALA 1:2.000




ESTRATTO RU NTA SCHEDA NORMA
SCALA 1:2.000


Perimetro comparto PEEP	Perimetro Lotto	Parcheggi pubblici	Verde Pubblico	Valutà Pubbica
Perimetro Variante	Area edificabile	Parcheggi privati	Verde privato	Area fabbricata

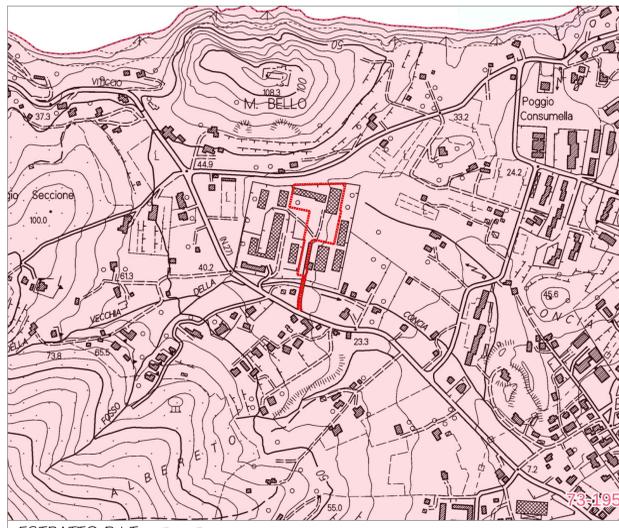


ESTRATTO P.I.T. - Beni Paesaggistici
D.M. 73 (1/95) "Inferno territorio del Comune di Portoferraio situato nella foce di Elba ad esclusione della zona portuale"
Perimetro comparto PEEP
SCALA 1:5.000

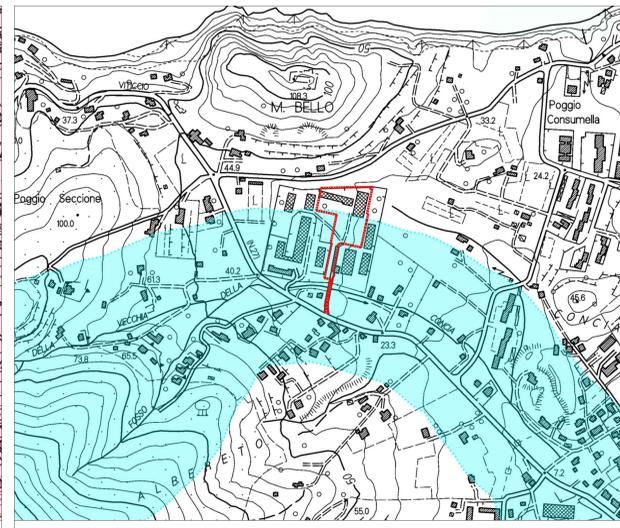

ESTRATTO P.I.T. - Lett. c Fiumi
Lettera c - Fiumi, torrenti, corsi d'acqua
Perimetro comparto PEEP
SCALA 1:5.000

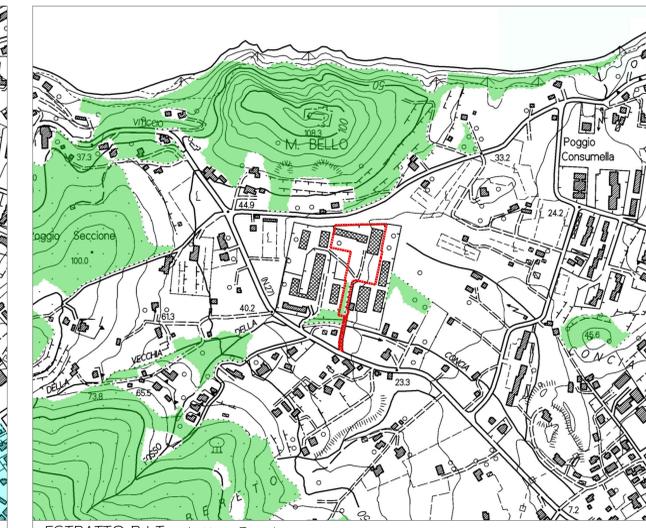


ESTRATTO P.I.T. - Lett. g Boschi
Lettera g - Terreni coperti da foreste e da boschi
Perimetro comparto PEEP
SCALA 1:5.000

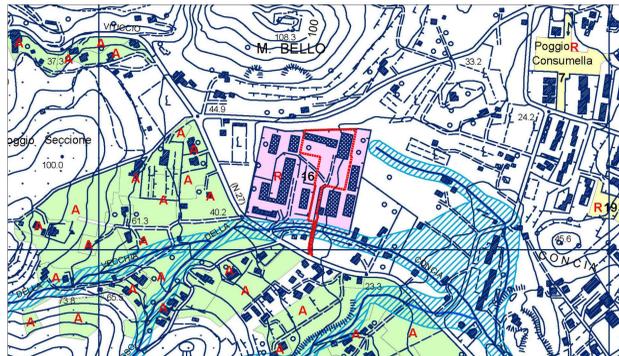


PERICOLOSITA' E FATTIBILITA' GEOLOGICA
3, Aree PNE, Perimetro comparto PEEP
SCALA 1:5.000




PERICOLOSITA' E FATTIBILITA' IDRAULICA
Pericolosità 1, Pericolosità 3, Perimetro comparto PEEP
SCALA 1:2.000

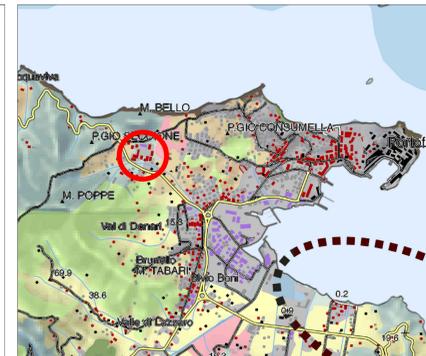


ESTRATTO P.I.T. - Carta della rete ecologica
Area oggetto di intervento
SCALA 1:25.000

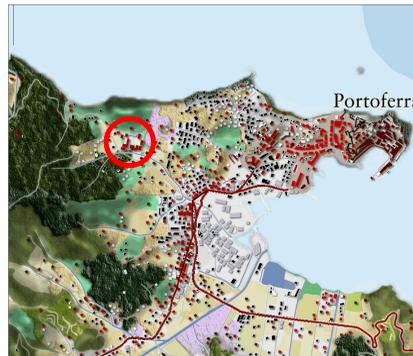


ESTRATTO P.I.T. - Carta dei caratteri del paesaggio
Area oggetto di intervento
SCALA 1:25.000

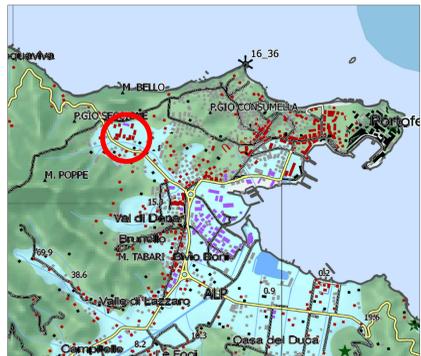


ESTRATTO P.I.T. - Carta dei sistemi morfologici
Area oggetto di intervento
SCALA 1:25.000

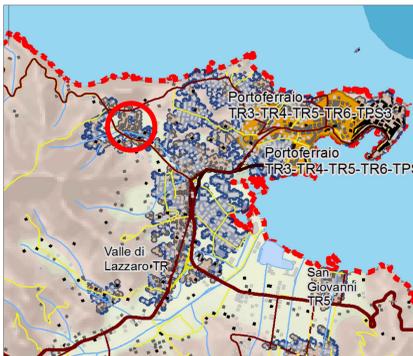

ESTRATTO P.I.T. - Carta del terreno urbanizzato
Area oggetto di intervento
SCALA 1:25.000

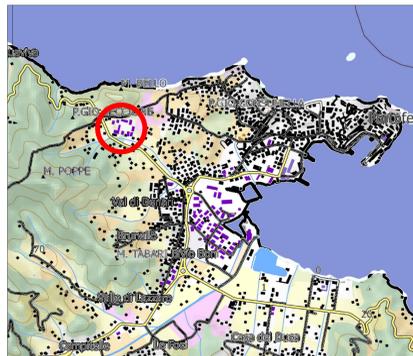

ESTRATTO P.I.T. - Carta topografica
Area oggetto di intervento
SCALA 1:25.000

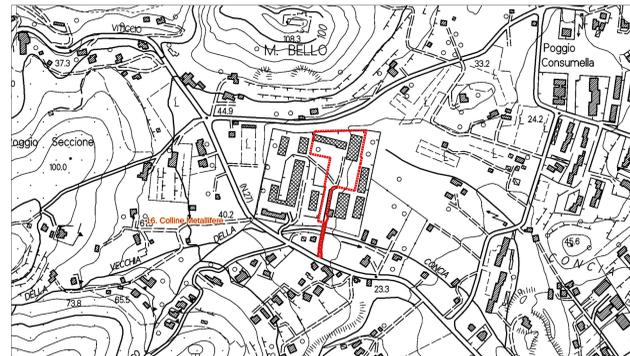

ESTRATTO P.I.T. - Ambiti di paesaggio
Perimetro comparto PEEP
SCALA 1:5.000