

Committente:
Comune di Portoferraio

Progettisti:
Architetto Gianni Vivoli
Architetto Rosa Di Fazio



Gianni Vivoli e Rosa Di Fazio Associati


50125 Firenze - Via G. Silvani, 24 - Tel. 055 8076232 - Fax 055 8076407 - P.Iva 0535260483 - info@vivolidifazio.it

F. 326 - Piano Attuativo Maggio 2021


TABELLA ALLOGGI

TABELLA TIPOLOGIA EDILIZIA				
EDIFICIO	SUA max	ALLOGGI	SUPERFICIE ALLOGGI mq	N° PIANI
LOTTO 1	1500 mq	n° 12	60 / 110 mq	3 + 1 seminterrato
LOTTO 2	1500 mq	n° 12	60 / 110 mq	3 + 1 seminterrato
TOTALE	3000 mq	n° 24	60 / 110 mq	3 + 1 seminterrato


PIANTA TIPO - PIANO SEMINTERRATO - Lotto 1-2 SCALA 1:200

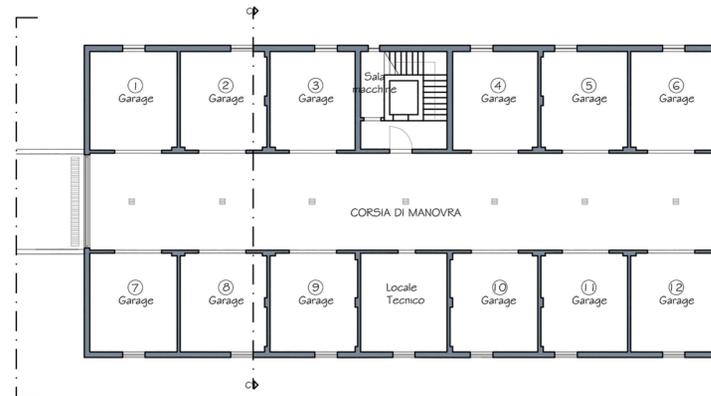


PIANTA TIPO - Lotto 1-2 SCALA 1:200

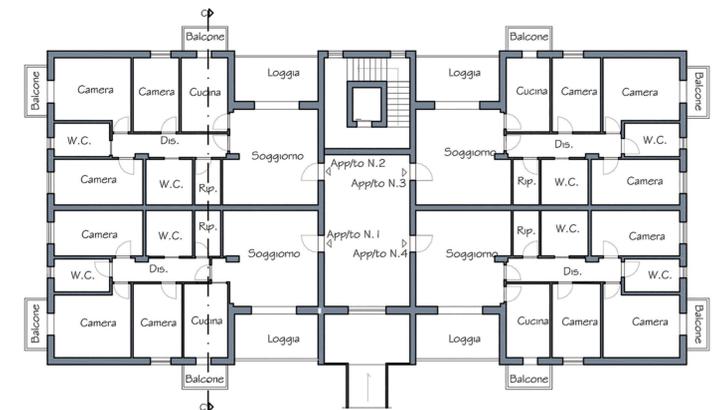

PIANTA TIPO - MANSARDA - Lotto 1-2 SCALA 1:200

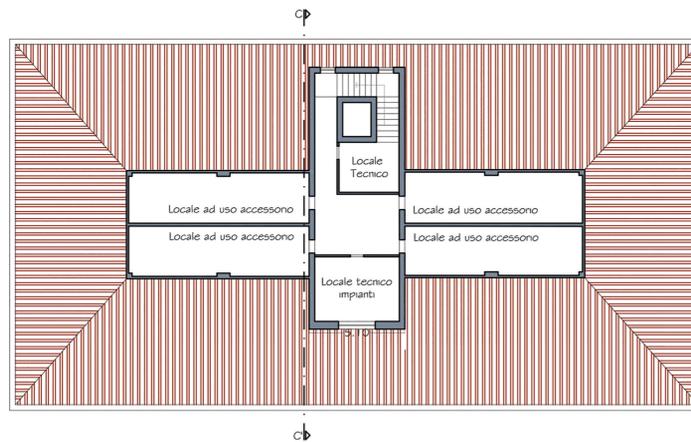

SEZIONE C-C' - Lotto 1-2 SCALA 1:200

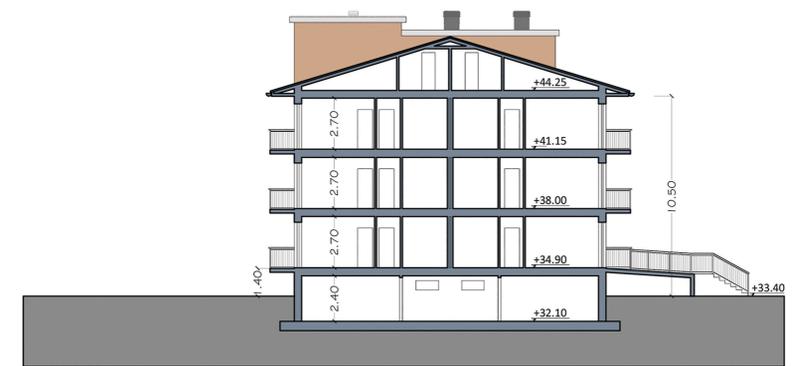

PROSPETTO FRONTE STRADA progetto di cui autorizzazione paesaggistica n° 55/2014 del 22.04.2014, rinnovata da commissione del paesaggio 7.11.2020-SCALA 1:200



LEGENDA

- A MANTO DI COPERTURA IN LATERIZIO COPPI E TEGOLE
- B PERSIANE ALLA "FIORENTINA" IN LEGNO O METALLO VERNICIATO
- C INFISSI IN LEGNO O METALLO VERNICIATO
- D VETRATA CON PROFILATI IN LEGNO O METALLO VERNICIATO
- E FACCIATA INTONACATA E TINTEGGIATA
- F BALAUSTRATA IN FERRO VERNICIATO
- G SCALE IN PIETRA
- H INFISSO IN LEGNO O METALLO VERNICIATO