


STUDIO TECNICO
57037 Portoferraio
P.za Marinal d'Italia n°7
Geom. Marco NUTI
Tel.- Fax. 0565/917113

COMUNE di: PORTOFERRAIO LOCALITA': ANTICHE SALINE DATA: 11/2017
AGG.TO:

TAVOLA:
Unica
Richiesta di ampliamento dello specchio acqueo di cui alla concessione al n°11/2016 (Rep.3/2016) posto in località Antiche Saline antistante l'area del cantiere navale "Ex Le Calle".
SCALA: 1:1000

IL TECNICO: GEOM. Marco NUTI PROPRIETA': Soc.Esaom-Cesa s.p.a.

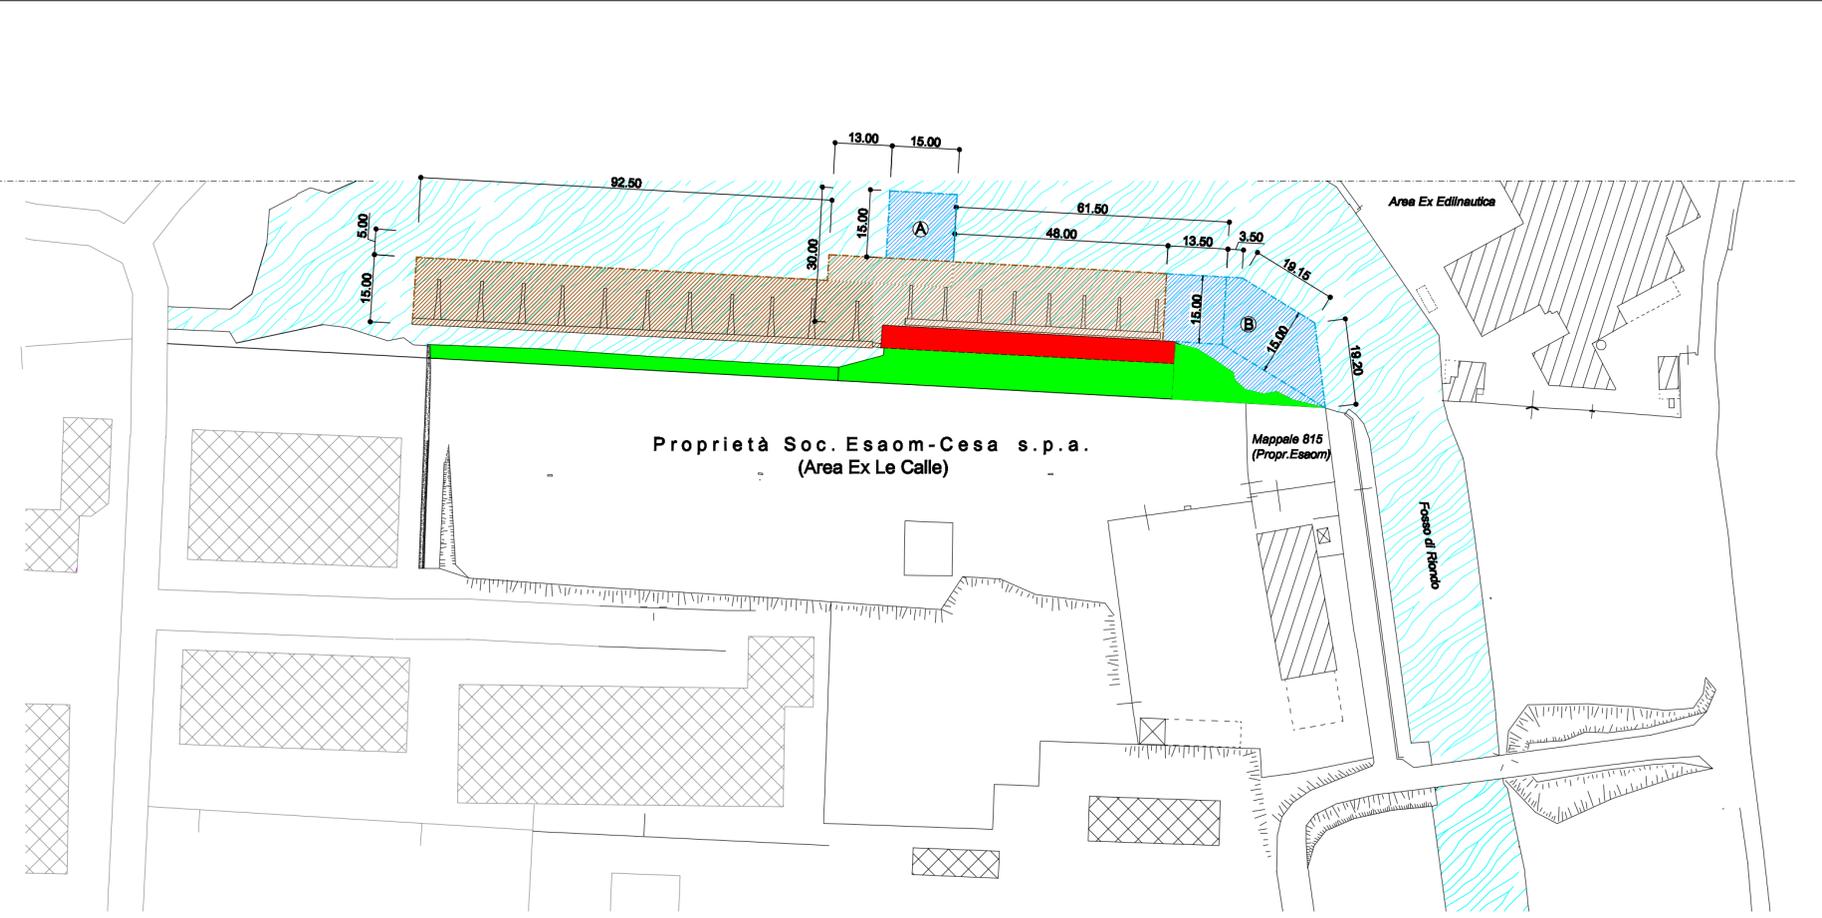

LEGENDA:

- Area demaniale a terra (banchina + area a terra) in concessione alla Soc.Esaom-Cesa s.p.a. della superficie di mq. 1344,00.(conc.n°04/2014)
- Area specchio acqueo già in concessione alla Soc.Esaom-Cesa s.p.a. della complessiva superficie di mq. 2655,00 (Conc.n°11/2016).
- Ampliamento specchio acqueo richiesto in concessione
 - Porzione A: mq.225,00
 - Porzione B: mq.670,00
 - Sommano A+B= mq.895,00

