




PLANIMETRIA GENERALE

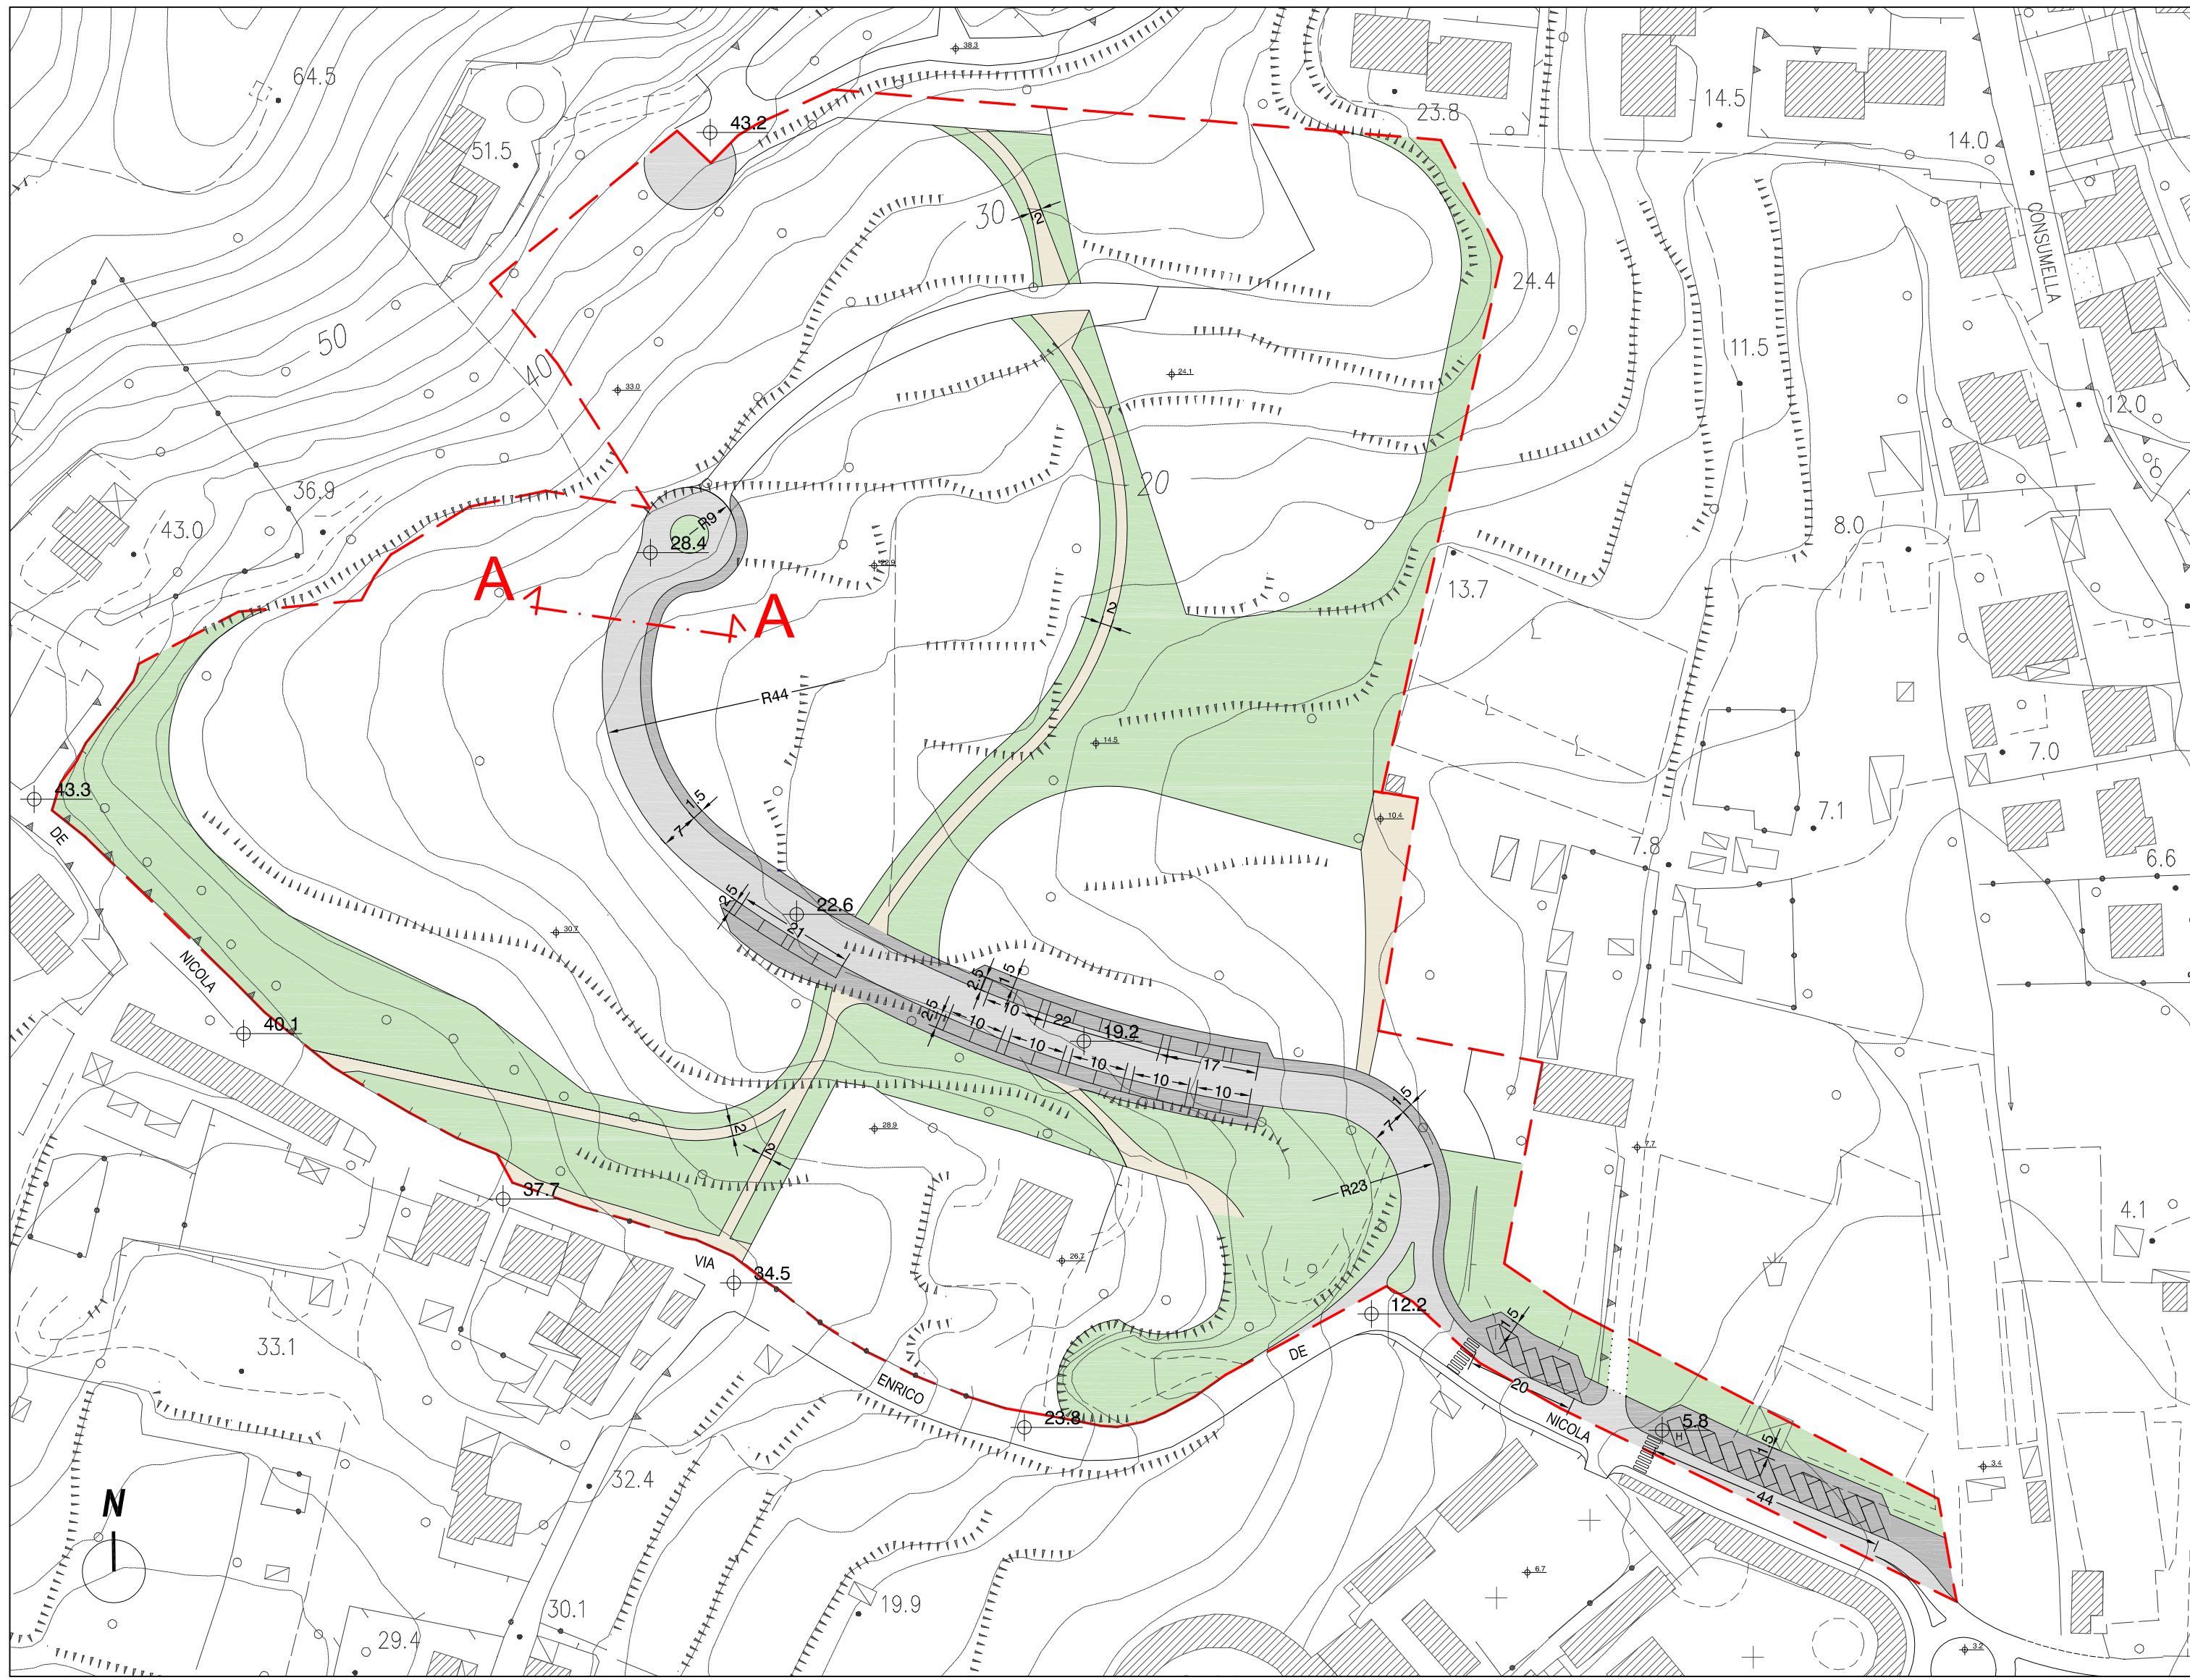

Percorsi pedonali aree a verde

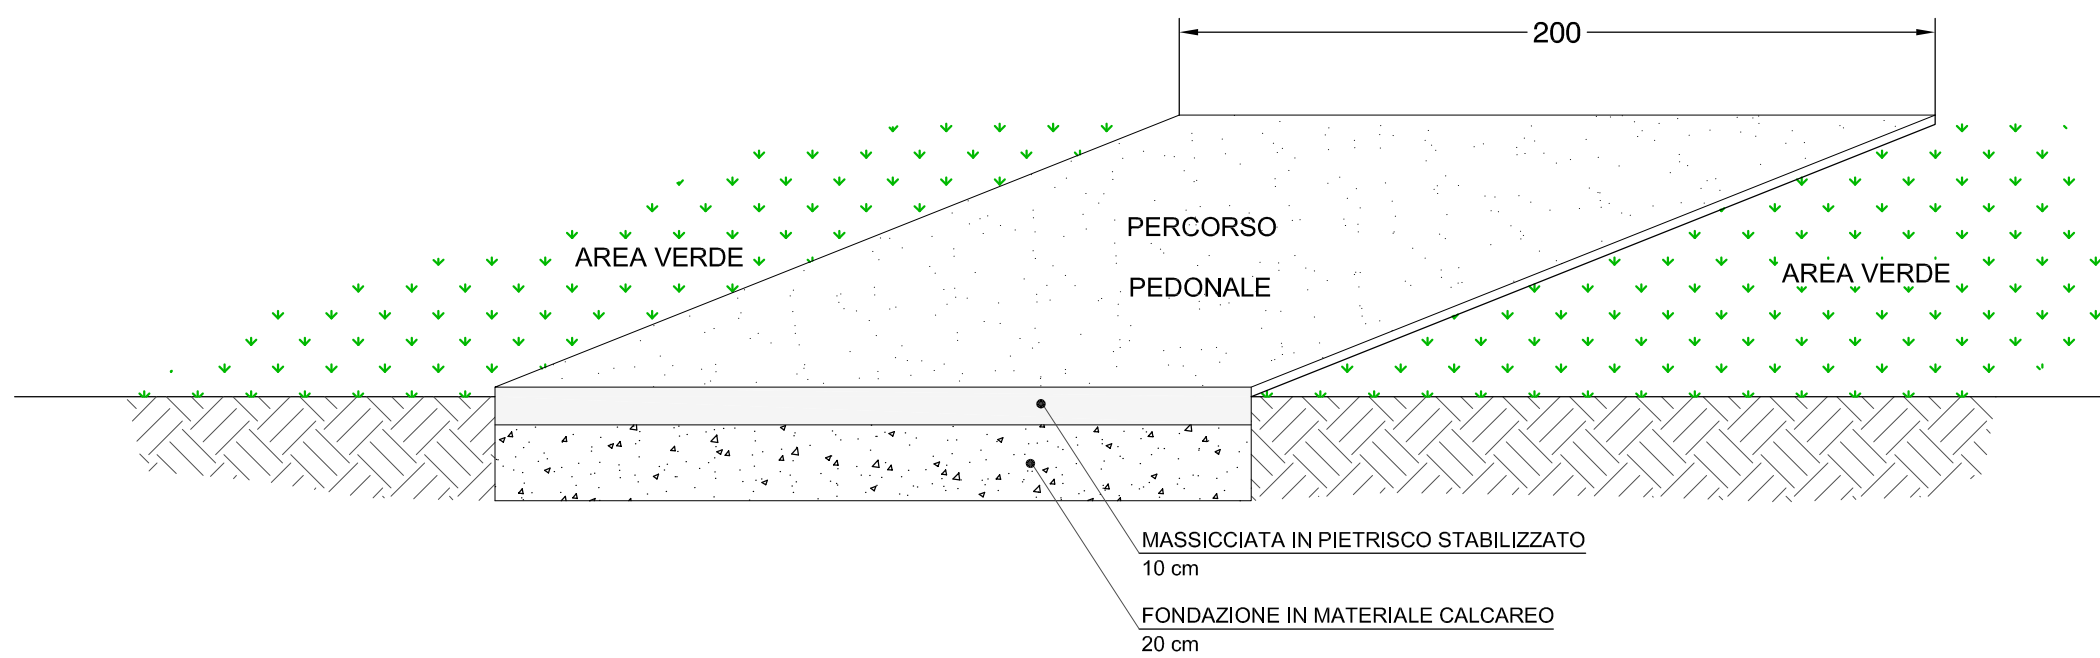

SEZIONE A-A - Scala 1:20

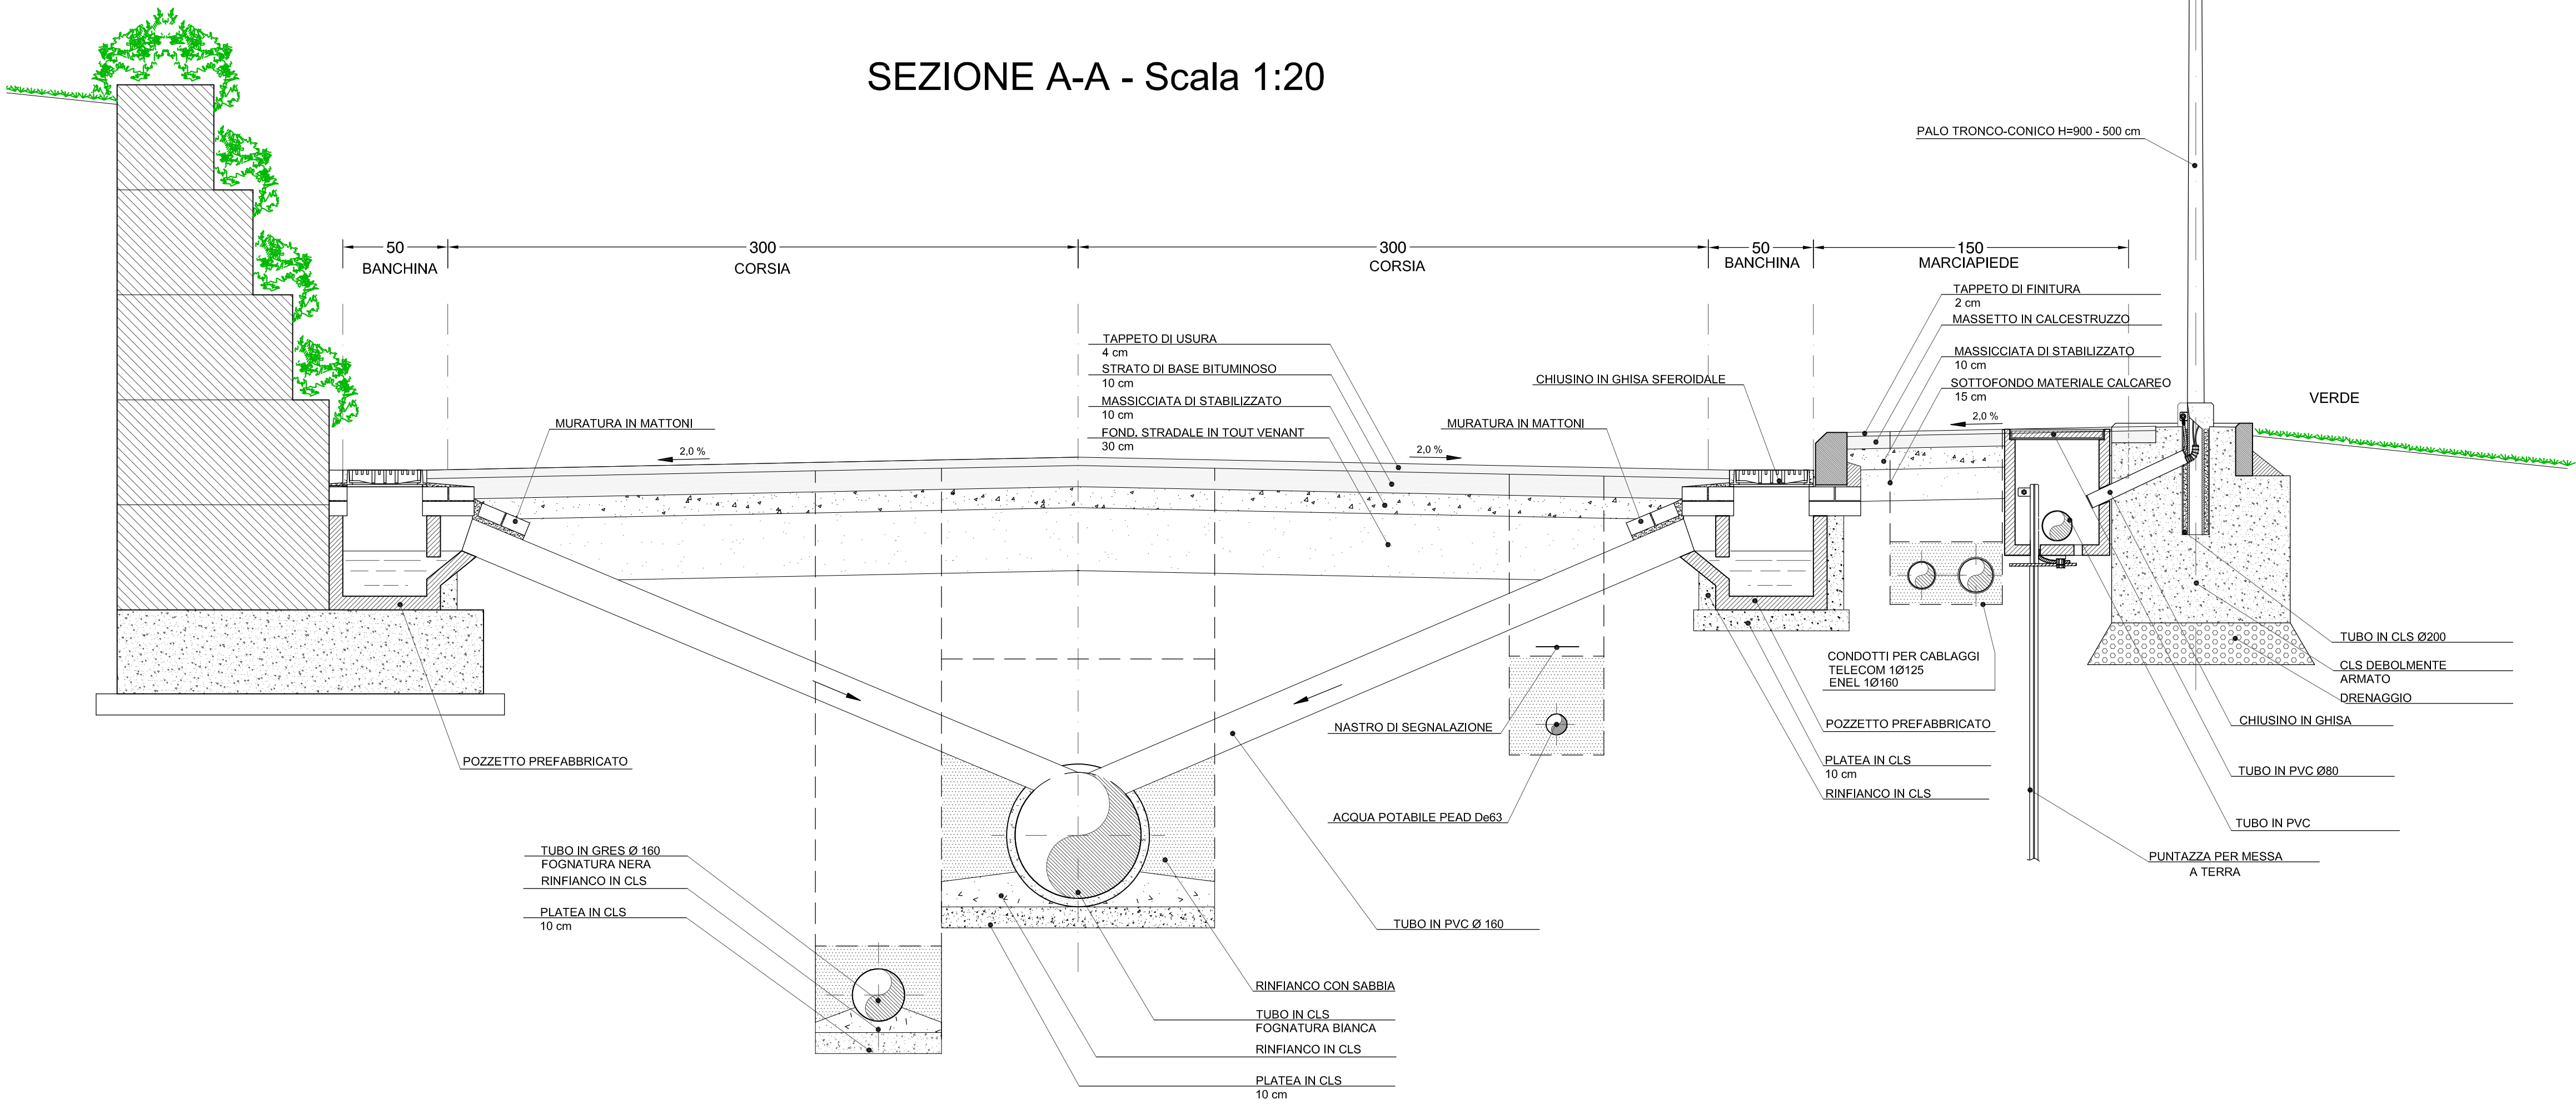

COMUNE DI PORTOFERRAIO

- AMBITO 13 -
località Consumella Bassa
PIANO ATTUATIVO
- PARCO RESIDENZIALE DELLA CONSUMELLA -

proprietà: **eredi Gasparri** Alessandro Bigio
Anna Maria Bigio via De Gasperi n°18 Portoferraio
via Canova n°41 Firenze

progettista: Dott. Arch. ALBERTO PACCIARDI via Salvemini n°3 Livorno
collaboratori: Rita Landi
urbanizzazioni: Dott. Ing. MARCO CANONICI via Don Bosco n°19 Livorno
geologo: Mauro Ceccherelli via IV° Novembre n°15 Porto Azzurro
agronomo: Alessandro Mazzei via Manganaro n°148 Portoferraio

data: Aprile 2018 annotazioni:

URBANIZZAZIONI
VIABILITA'

scala: 1:1000 tavola: **2.1**

Disegno protetto ai termini di Legge. TUTTI I DIRITTI SONO RISERVATI

