

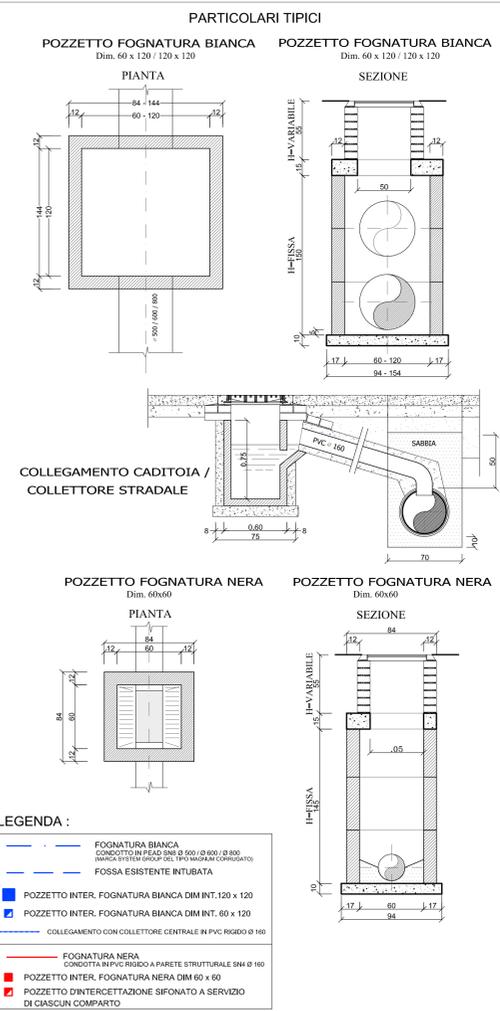


PLANIMETRIA GENERALE : TRACCIATO COLLETTORI

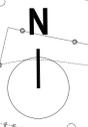

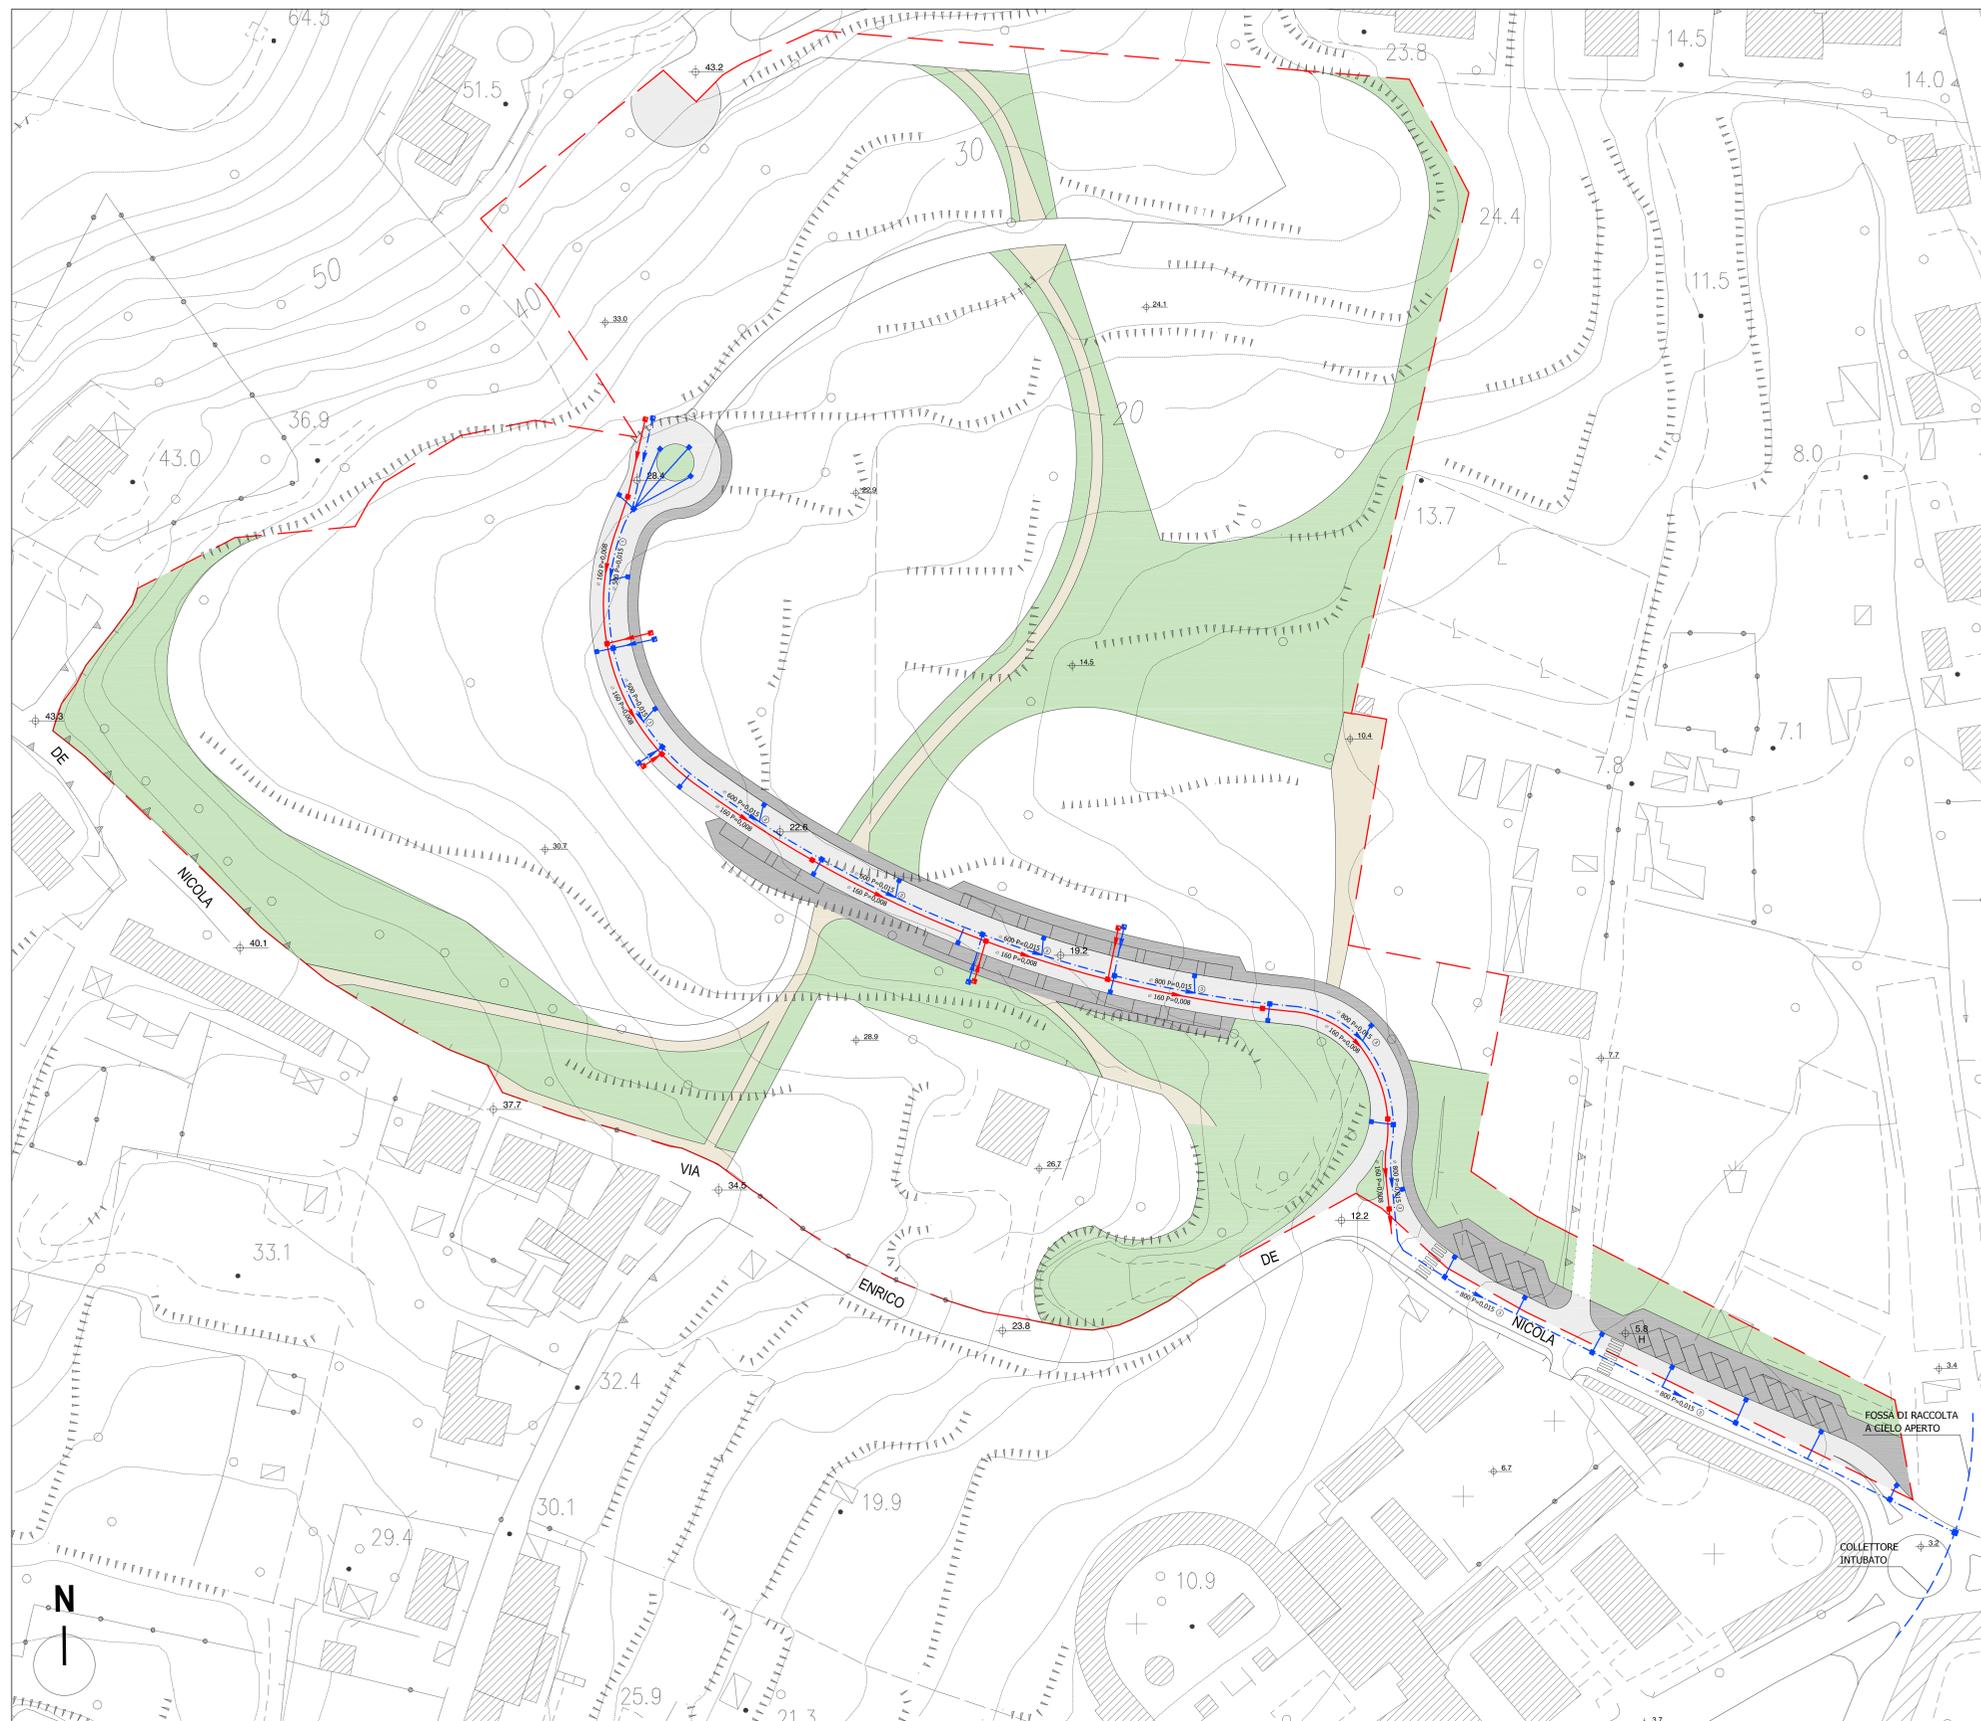

COMUNE DI PORTOFERRAIO

- AMBITO 13 -
località Consumella Bassa
PIANO ATTUATIVO
- PARCO RESIDENZIALE DELLA CONSUMELLA -

proprietà: eredi Gasparri	Alessandro Bigio Anna Maria Bigio	viale De Gasperi n°18 Portoferraio via Canova n°41 Firenze
progettista:	Dott. Arch. ALBERTO PACCIARDI	via Salvestri n°3 Livorno
collaboratori:	Rita Landi	
urbanizzazioni:	Dott. Ing. MARCO CANONICI	via Don Bosco n°19 Livorno
geologo:	Mauro Ceccherelli	via IV° Novembre n°15 Porto Azzurro
agronomo:	Alessandro Mazzei	via Mangano n°148 Portoferraio

data: Aprile 2018	annotazioni:
-------------------	--------------

URBANIZZAZIONI
FOGNATURA BIANCA
FOGNATURA NERA

scala: 1:500 tavola: **2.2**

Disegno protetto a termini di Legge. TUTTI I DIRITTI SONO RISERVATI

