



PLANIMETRIA GENERALE

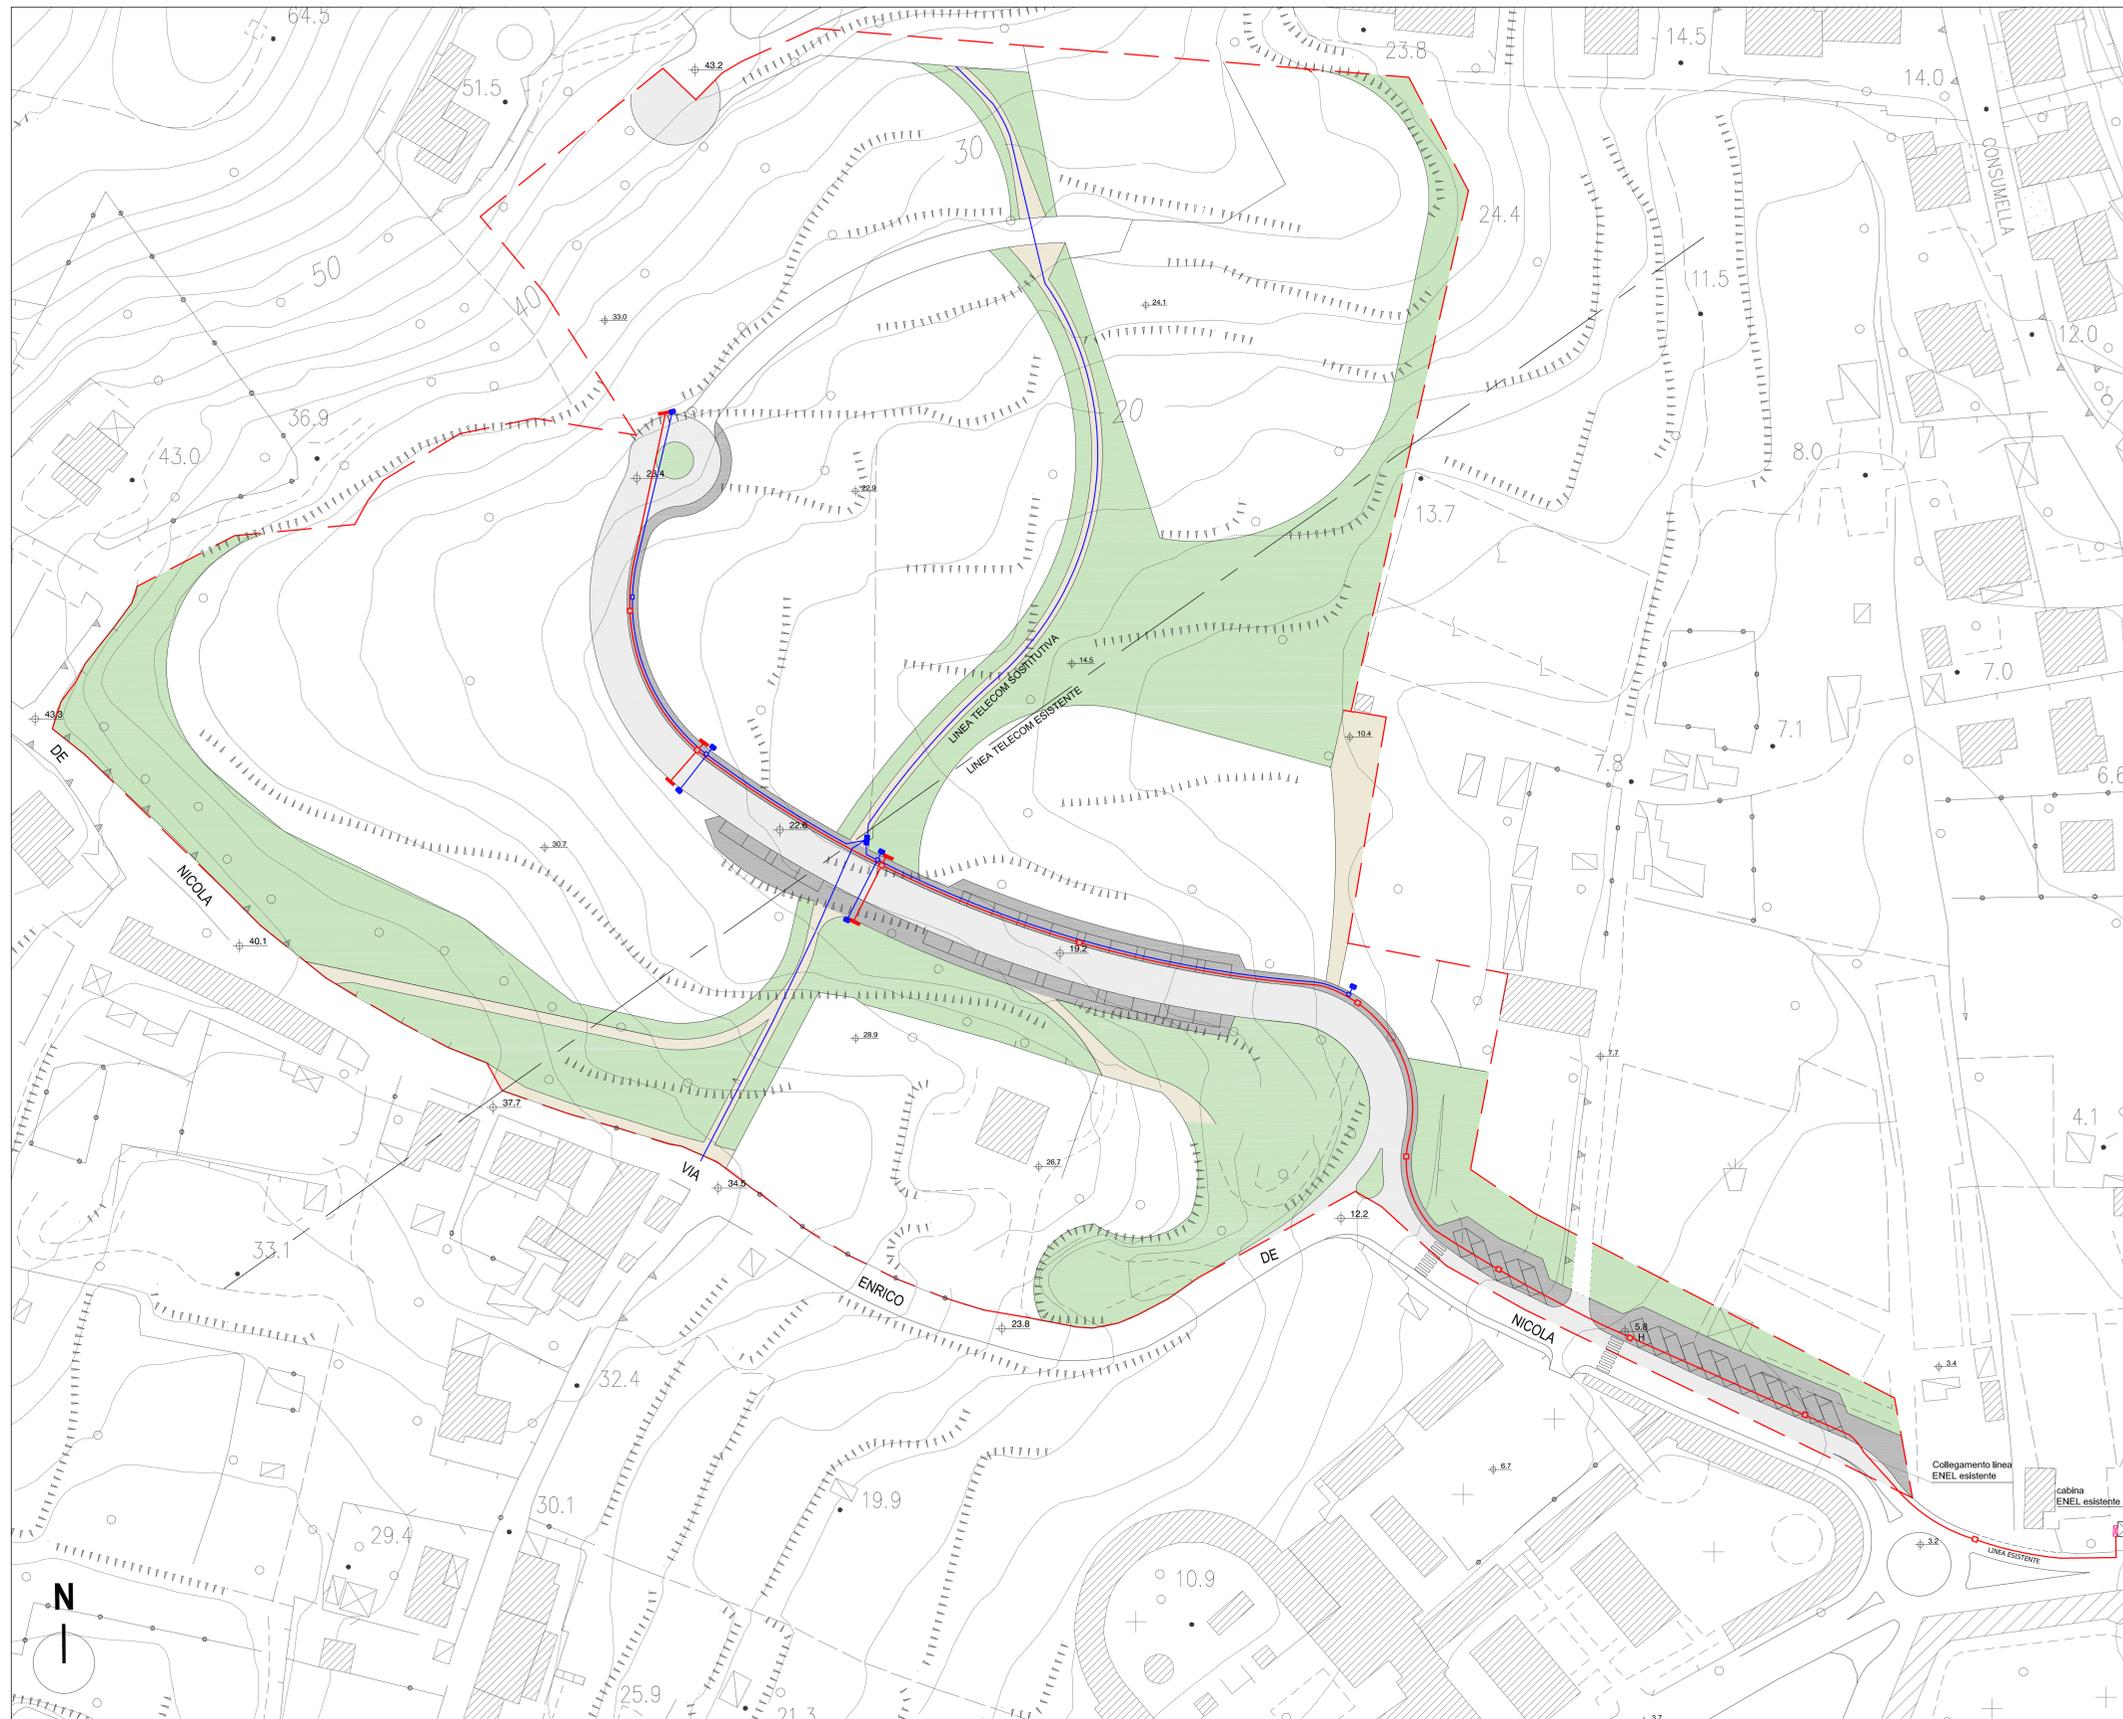

LINEA ENEL :
PARTICOLARE TIPO
N° 1 CAVIDOTTO Ø160
1:10



ILLUMINAZIONE PUBBLICA :
PARTICOLARE TIPO
N° 1 CAVIDOTTO Ø125
1:10

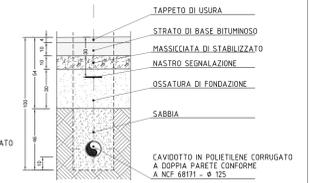

LEGENDA :

- RETE ENEL BT 1 Ø 160
- COLONNINO STRADALE IN VETRORESINA 50 x 110 x 20
- ALLOGGIAMENTO CONTATORI ENEL
- POZZETTO PROVVISORIO PER POSA CAVI DIST. MAX 50 ML DA RIMUOVERE A FINE LAVORO

LEGENDA :

- COLONNINA :
- COLONNINA SU BASAMENTO ESTERNA ALLA PROPRIETA' PRIVATA
- LINEA :
- CABLAGGI : N° 1 CAVIDOTTI Ø 125
 - POZZETTO DI INTERCETTAZIONE 80 x 125 CON CHIUSINO IN GHISA A SPICCHI
 - POZZETTO DI INTERCETTAZIONE 60 x 60 (interno) CON CHIUSINO IN GHISA A SPICCHI



COMUNE DI PORTOFERRAIO

**- AMBITO 13 -
località Consumella Bassa
PIANO ATTUATIVO
- PARCO RESIDENZIALE DELLA CONSUMELLA -**

proprietà: **eredi Gasparri** Alessandro Bigio Anna Maria Bigio viale De Gasperi n°18 Portoferraio via Canova n°41 Firenze

progettista: Dott. Arch. **ALBERTO PACCIARDI** via Salvestri n°3 Livorno
 collaboratori: Rita Landi
 urbanizzazioni: Dott. Ing. **MARCO CANONICI** via Don Bosco n°19 Livorno
 geologo: Mauro Ceccherelli via IV° Novembre n°15 Porto Azzurro
 agronomo: Alessandro Mazzei via Manganaro n°148 Portoferraio

data: Aprile 2018 annotazioni:

**URBANIZZAZIONI
ENEL
CABLAGGI**

scala: 1:500 tavola: **2.4**



Disegno protetto a termini di Legge. TUTTI I DIRITTI SONO RISERVATI!