




PLANIMETRIA GENERALE : TRACCIATO COLLETTORI

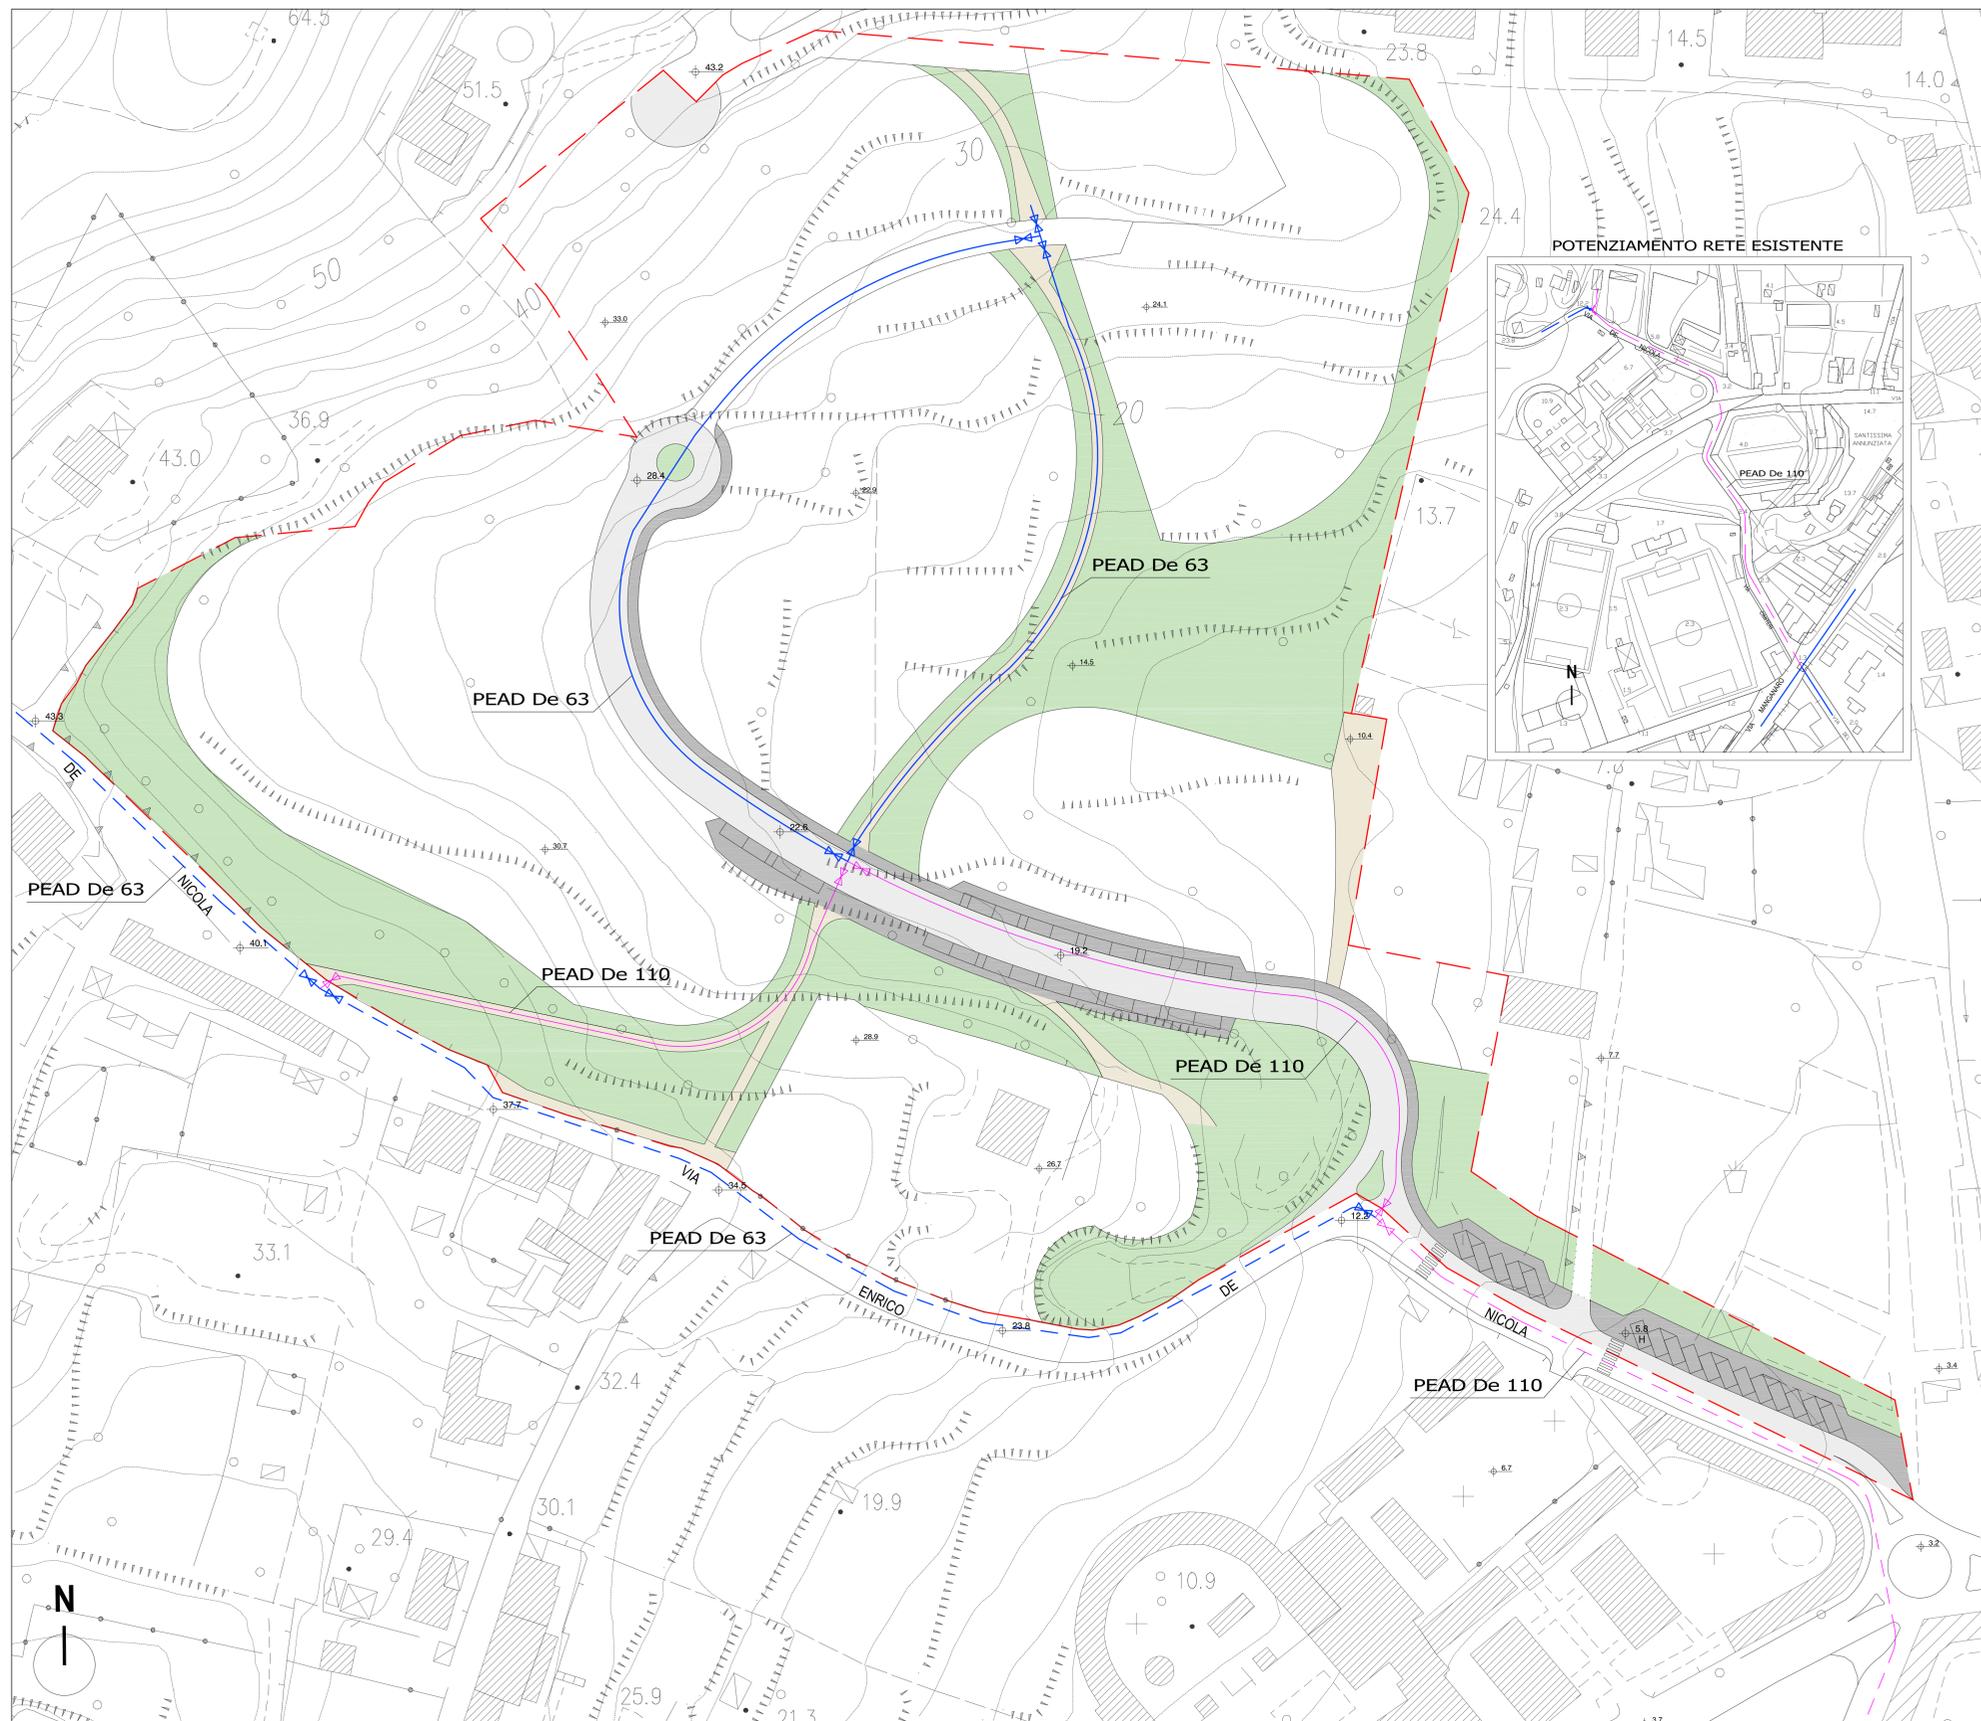

STRALCIO PLANIMETRIA POTENZIAMENTO RETI

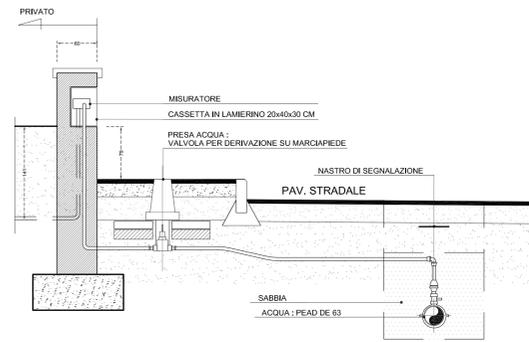

PARTICOLARE TIPICO POZZETTO CON VALVOLE DI INTERCETTAZIONE

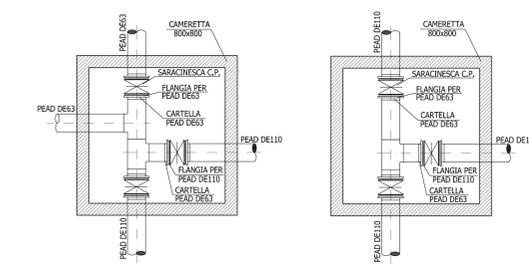

LEGENDA :

- RETI DI LOTTIZZAZIONE :**
  - ACQUEDOTTO IN PROGETTO NUOVA CONDOTTO IN PEAD DE110
  - ACQUEDOTTO IN PROGETTO NUOVA CONDOTTO IN PEAD DE63
- POTENZIAMENTO RETI :**
  - ACQUEDOTTO IN PROGETTO NUOVA CONDOTTO IN PEAD DE110 IN SOSTITUZIONE DELLA TRAZIONE DE63 (DA INCERCO) VIA MANGANAROVA (MATERIA INGRESSO LOTTIZZAZIONE)
- RETI ESISTENTI :**
  - ACQUEDOTTO ESISTENTE CONDOTTO IN PEAD DE63
- POZZETTO DI INTERCETTAZIONE CON VALVOLE



**COMUNE DI PORTOFERRAIO**

**- AMBITO 13 -  
località Consumella Bassa  
PIANO ATTUATIVO  
- PARCO RESIDENZIALE DELLA CONSUMELLA -**

proprietà: **eredi Gasparri** Alessandro Bigio via De Gasperi n°18 Portoferraio  
Anna Maria Bigio via Canova n°41 Firenze

progettista: Dott. Arch. **ALBERTO PACCIARDI** via Salvestri n°3 Livorno  
collaboratori: Rita Landi  
urbanizzazioni: Dott. Ing. **MARCO CANONICI** via Don Bosco n°19 Livorno  
geologo: Mauro Ceccherelli via IV° Novembre n°15 Porto Azzurro  
agronomo: Alessandro Mazzei via Manganaro n°148 Portoferraio

data: Aprile 2018      annotazioni:

**URBANIZZAZIONI  
ACQUEDOTTO**

scala: 1:500      tavola: **2.5**



Disegno protetto a termini di Legge. TUTTI I DIRITTI SONO RISERVATI