



COMUNE DI PORTOFERRAIO
Provincia di Livorno



UTOE 20 - Golf Acquabona
(art. 55 P.S. vigente)

**Sistema insediativo, attrezzature
d'interesse sovracomunale**
UTOE Golf Acquabona
(art. 50 R.U. vigente)

PIANO ATTUATIVO
per il completamento a 18 buche
dell'impianto da golf e la realizzazione
di servizi pertinenziali e complementari


Proprietà:
IMMOBILIARE CAPO D'ARCO S.r.l.

Progetto:
Arch. Mauro Ciampa
ARCHITETTI ASSOCIATI
M. Ciampa - F. Lazzarotti
via Giungh, 25 Polo Tecnologico
Navacchio 56023 - Pisa
con: Emanuele Del Vecchio

Oggetto:
PROGETTO
UNITA' CAMPO DA GOLF
scala 1:2000

06

data: gennaio 2014
tavola n.
agg.: marzo 2016

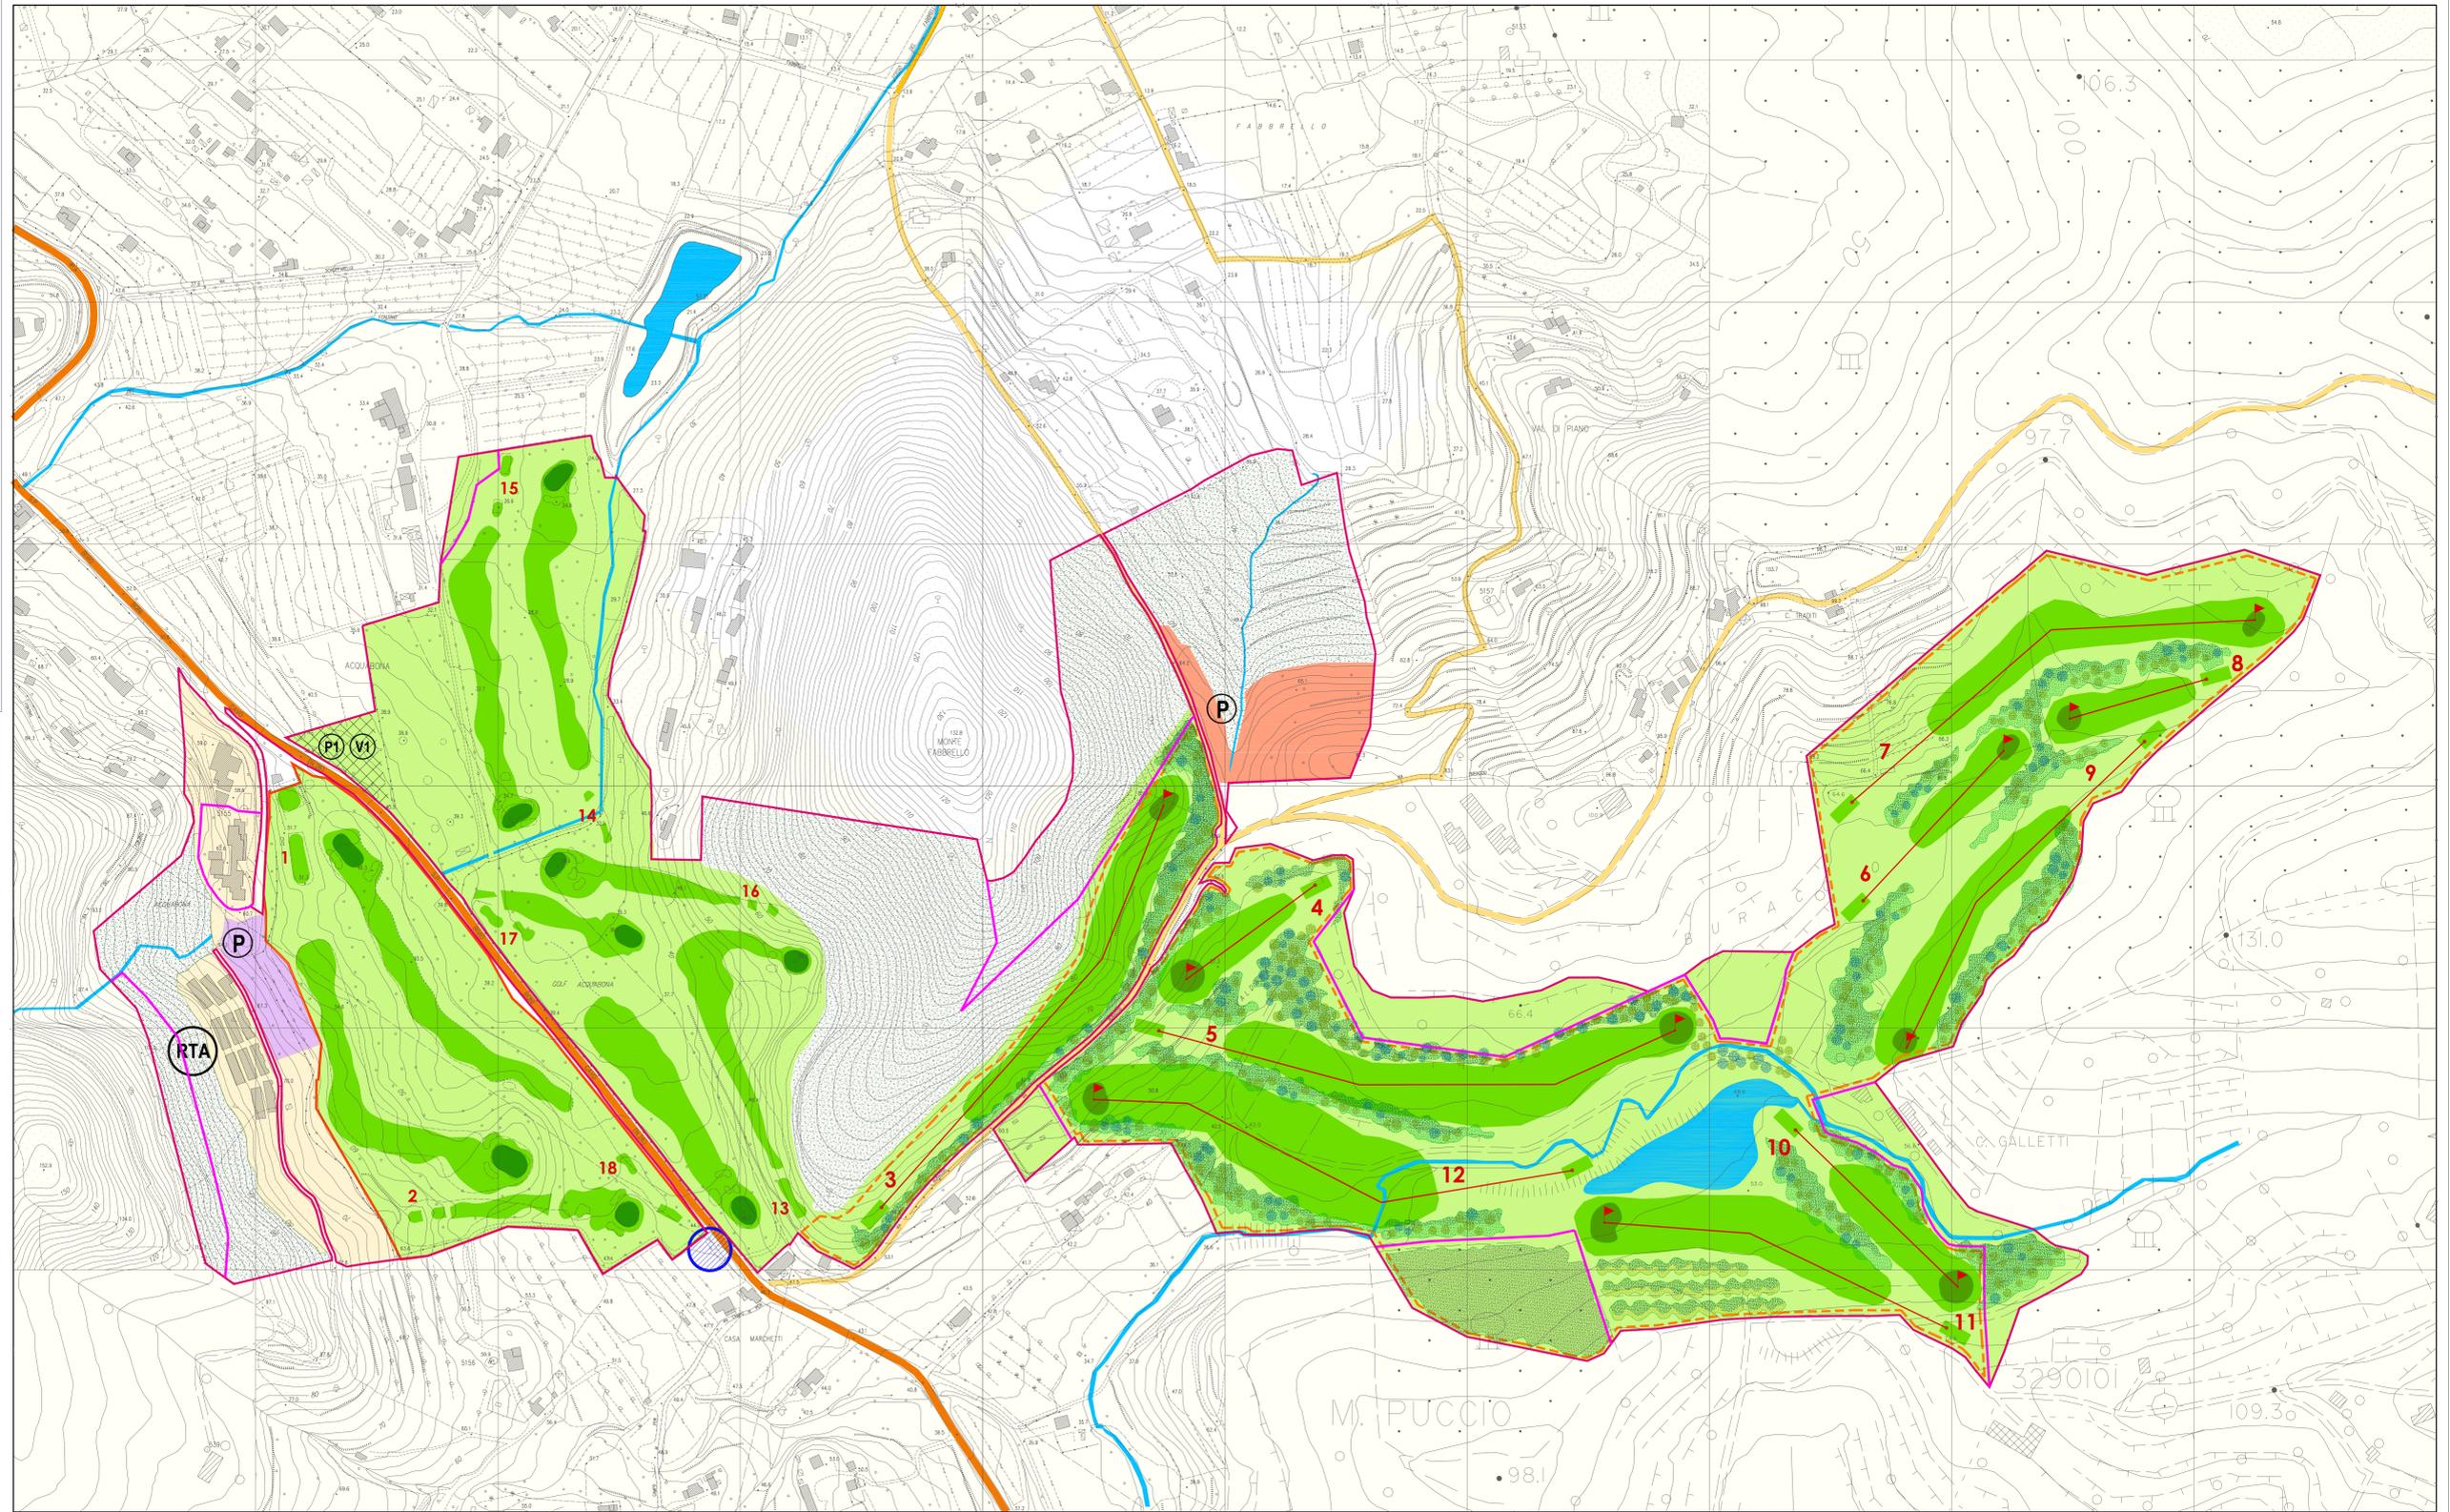

LEGENDA

- Perimetrazione U.T.O.E. n. 20 R.U. (estratto da cartografia R.U.)
- Perimetrazione PIANO ATTUATIVO
- Campo da golf esistente (9 buche)
- Campo da golf in progetto (9 buche)
- Unità RTA (1000 mq S.U.)
- Unità servizi generali per l'attrezzatura sportiva (1500 mq S.U.)
- RTA "Buca Uno" esistente
- Strada provinciale n. 26
- Strade / percorsi esistenti da valorizzare
- Soprapasso pedonale esistente
- Attraversamento in progetto (* nota)
- Parcheggi in progetto
- Parcheggi pubblici e verde pubblico in progetto
- Corsi d'acqua
- Laghetto

**SISTEMAZIONE A VERDE
DEL NUOVO CAMPO**

- ELENCO PIANTE**
- Alberi**
- Pinus pinea*
 - Quercus ilex*
 - Quercus suber*
 - Eucalyptus sp.*
- Arbusti e sarmentose**
- Arbutus unedo*
 - Laurus nobilis*
 - Pistacia lentiscus*
 - Erica arborea*
 - Erica scoparia*
 - Viburnum tinus*
 - Phyllirea angustifolia*
 - Cistus monspeliensis*
 - Cistus salvifolius*
 - Spartium junceum*
 - Myrtus communis*
 - Rosa canina*

* nota :
è previsto il mantenimento della strada vicinale: la
continuità fra le diverse parti dell'impianto sportivo
verrà garantita con la realizzazione di un
attraversamento indipendente da definire nella
fase di progettazione definitiva.