



COMUNE DI PORTOFERRAIO
Provincia di Livorno

UTOE 20 - Golf Acquabona
(art. 55 P.S. vigente)

**Sistema insediativo, attrezzature
d'interesse sovcomunale
UTOE Golf Acquabona**
(art. 50 R.U. vigente)



PIANO ATTUATIVO
per il completamento a 18 buche
dell'impianto da golf e la realizzazione
di servizi pertinenziali e complementari


Proprietà:
IMMOBILIARE CAPO DARCO S.r.l.

Progetto:
Arch. Mauro Ciampa
ARCHITETTI ASSOCIATI
M. Ciampa - P. Lezzaroni
via Quintini, 25 56010 Viareggio
Novacchio 56023 - Pisa
com. Emanuele Del Vecchio

Oggetto:
**PROGETTO
SCHEMA OPERE DI URBANIZZAZIONE**
scala 1:5000

data: gennaio 2014 tavola n.
ggg.: marzo 2016

09

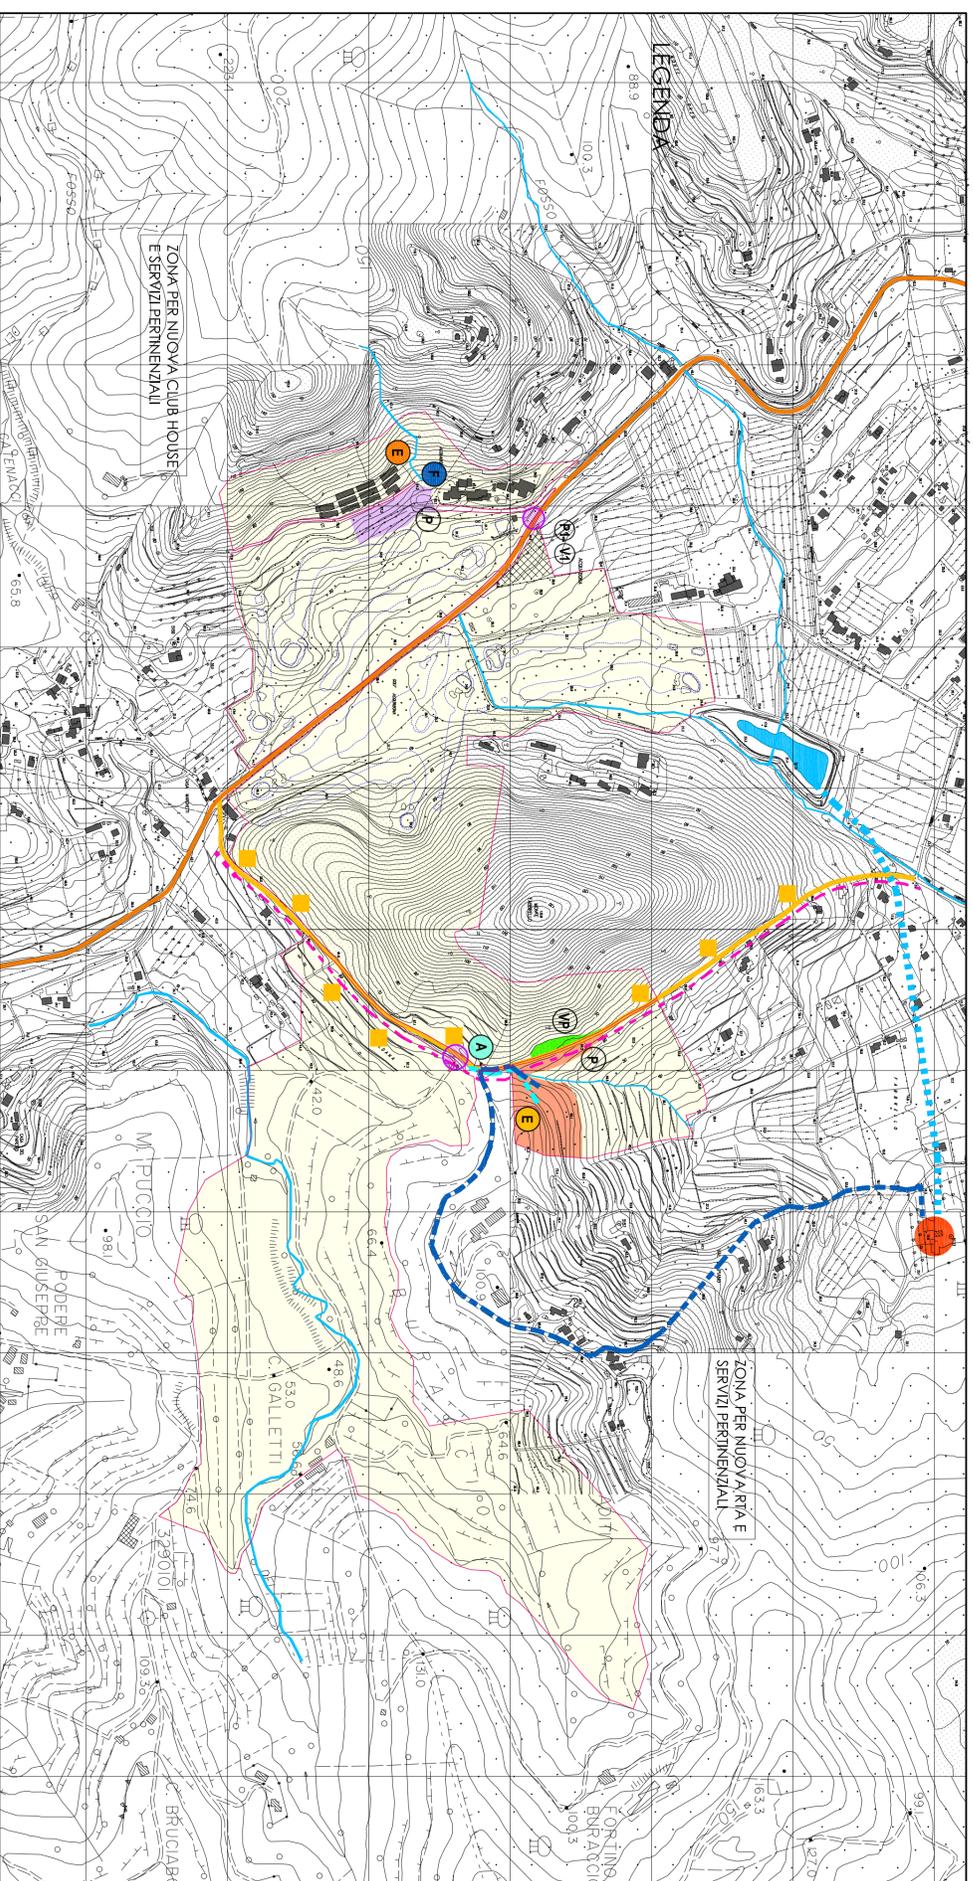

- LEGENDA**
- Perimetrazione U.T.O.E. n. 20 R.U. (estratto da cartografia R.U.)
 - Unità RTA (1000 mq S.U.)
 - Unità servizi generati per attrezzature sportive (1500 mq S.U.)
 - Strada provinciale
 - Viabilità esistente interessata da interventi di sistemazione
 - Attivamento in progetto
 - Piazzole di scambio da realizzare
 - Illuminazione stradale (da concordare con A.C. ed Enti competenti)
 - Parcheggio
 - Verde pubblico
 - Parcheggi pubblici e verde pubblico in progetto
 - Allacciamento alla cabina elettrica esistente ed eventuale potenziamento (richiesta parere e prescrizioni ENEL)
 - Cabina elettrica in progetto (richiesta parere e prescrizioni ENEL)
 - Rete acquedotto esistente - pozzetto
 - Allacciamento acquedotto in progetto (richiesta parere e prescrizioni ASA)
 - Allacciamento alla fognatura nera esistente (richiesta parere e prescrizioni ASA)
 - Fognatura nera in progetto (ipotesi di tracciato fino al depuratore pubblico - richiesta parere e prescrizioni ASA)
 - Depuratore pubblico
 - Convogliamento delle acque in uscita dal depuratore all'invaso per l'irrigazione del campo da golf (tracciato schematico da concordare con A.C. ed Enti competenti vedi Tavola 10)