



COMUNE DI PORTOFERRAIO
Provincia di Livorno

UTOE 20 - Golf Acquabona
(art. 55 P.S. vigente)

Sistema insediativo, attrezzature
d'interesse sovracomunale
UTOE Golf Acquabona
(art. 50 R.U. vigente)

PIANO ATTUATIVO
per il completamento a 18 buche
dell'impianto da golf e la realizzazione
di servizi pertinenziali e complementari

Proprietà:
IMMOBILIARE CAPO D'ARCO S.R.L.

Progetto:
Arch. Mauro Ciampa
ARCHITETTI ASSOCIATI
M. Ciampa - P. Lazzaroni
via Guelfi, 25 Polo Tecnologico
"Navacchio 56023" - Pisa
con: Emanuele Del Vecchio


Oggetto:
PROGETTO
SCHEMA OPERE DI URBANIZZAZIONE
scala 1:2000

data: marzo 2016 tavola n.


10

LEGENDA


- Unità RTA (1000 mq S.U.)
- Unità servizi generali per l'attrezzatura sportiva (1500 mq S.U.)
- Aree per standard urbanistici
- Parcheggio pubblico
- Verde pubblico
- Strada provinciale
- Viabilità esistente asfaltata interessata da interventi di sistemazione Allargamenti per scambio da realizzare
- Viabilità esistente in bianco interessata da interventi di sistemazione Allargamenti per scambio da realizzare
- Illuminazione stradale (da concordare con A.C. ed Enti competenti)
- Attraversamento indipendente da concordare con Enti competenti
- Allacciamento alla cabina elettrica esistente ed eventuale potenziamento (richiesta parere e prescrizioni ENEL)
- Cabina elettrica in progetto (richiesta parere e prescrizioni ENEL)
- Rete acquedotto esistente - pozzetto
- Allacciamento acquedotto in progetto (richiesta parere e prescrizioni ASA)
- Fognatura nera in progetto (ipotesi di tracciato fino al depuratore pubblico - richiesta parere e prescrizioni ASA)
- Stazione sollevamento fognatura nera
- Allacciamento utenze
- Allacciamento alla fognatura nera esistente (richiesta parere e prescrizioni ASA)
- Depuratore pubblico ASA
- Collettore acque industriali (uscita dal depuratore ASA)
- Collegamento dal collettore ASA all'invaso per irrigazione del campo da golf (tracciato da concordare con ASA da realizzare dall'attuatore del P.A.)

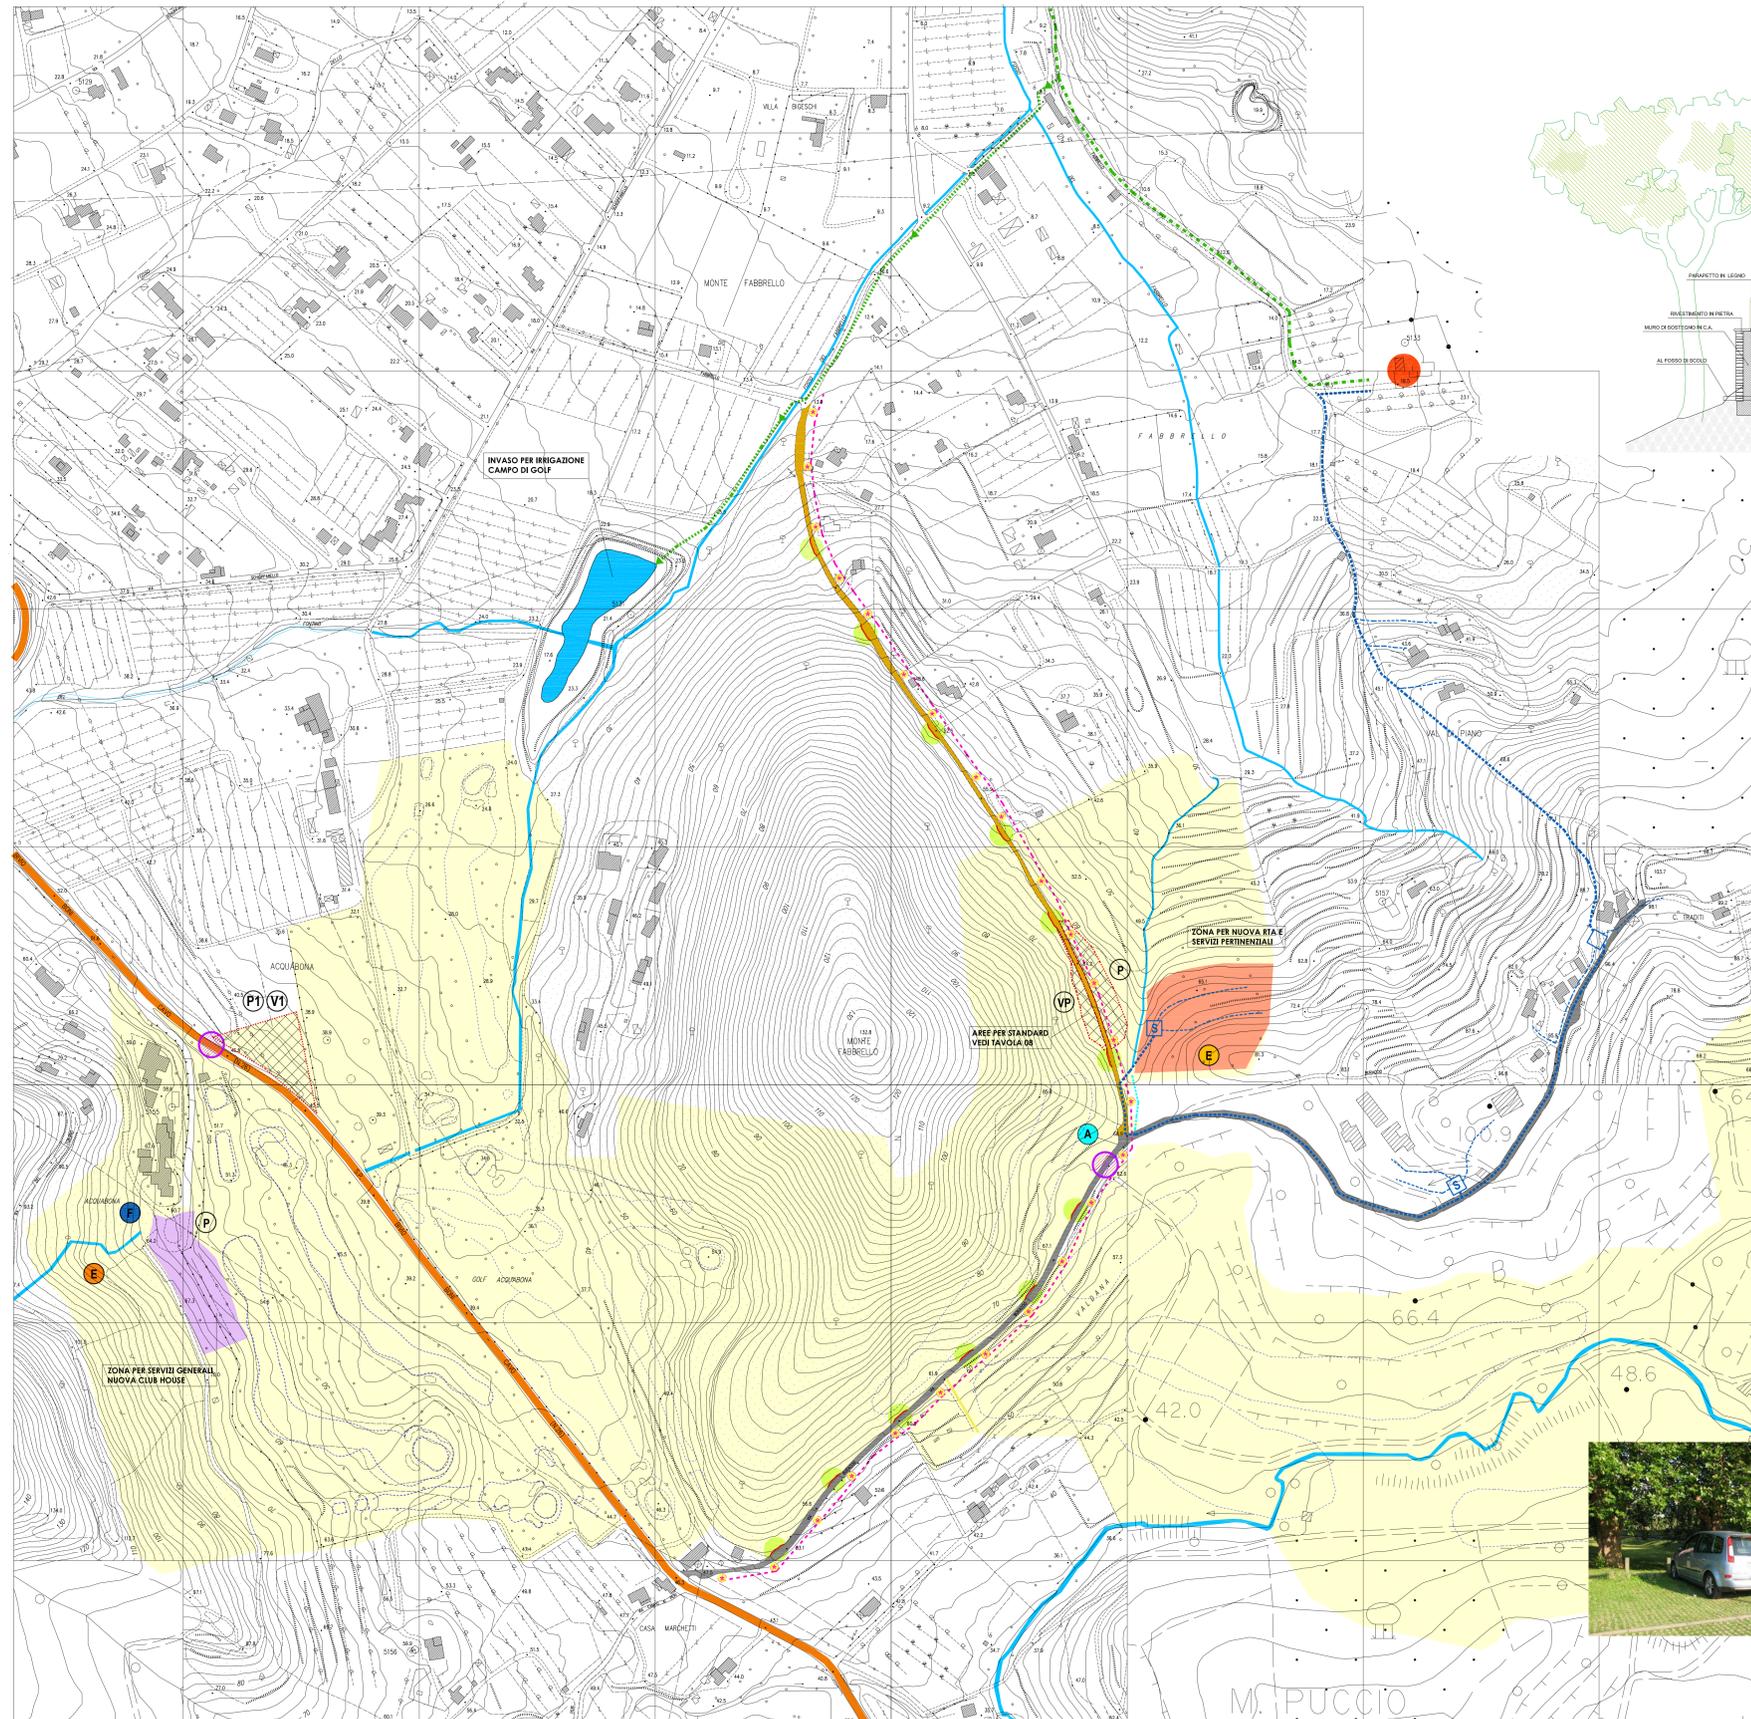


PARTICOLARI TIPO DELLE OPERE DI URBANIZZAZIONE

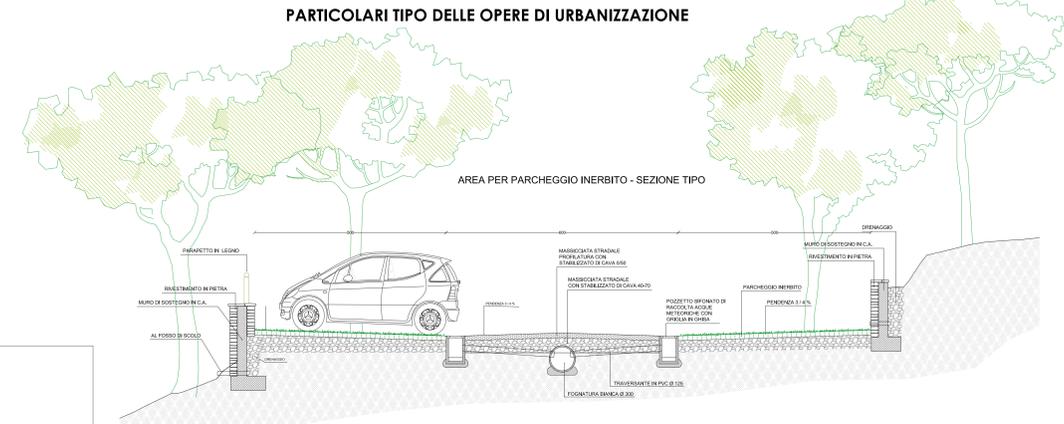


STRADA ASFALTATA ESISTENTE
ILLUMINAZIONE STRADALE SEZIONE TIPO

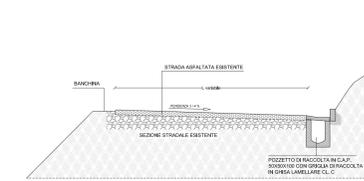


STRADA BIANCA ESISTENTE
REGOLARIZZAZIONE DELLA SEZIONE E REGIMAZIONE
DELLE ACQUE - SEZIONE TIPO 2

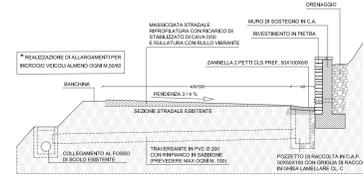


STRADA BIANCA ESISTENTE
REGOLARIZZAZIONE DELLA SEZIONE E REGIMAZIONE
DELLE ACQUE - SEZIONE TIPO 1

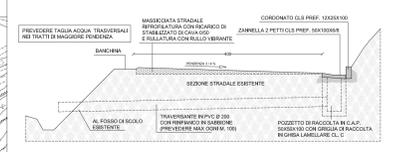


STRADA BIANCA ESISTENTE
REGOLARIZZAZIONE DELLA SEZIONE E REGIMAZIONE
DELLE ACQUE - SEZIONE TIPO 3

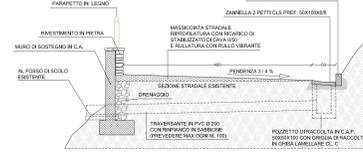


PARTICOLARE LAMPIONE
STRADALE E POZZETTO

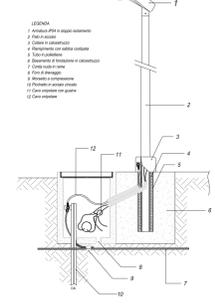

IMPIANTO SOLLEVAMENTO
PREF. PER ACQUE NERE

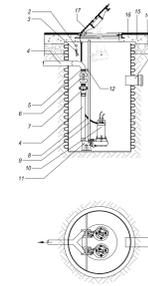

ALLACCIAMENTO ACQUEDOTTO

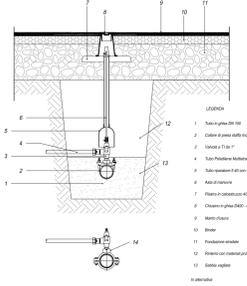

ESEMPIO SUPERFICIE A PARCHEGGIO INERBITA



ESEMPIO MURO DI SOSTEGNO RIVESTITO IN PIETRA