

Classificazione aree - Regolamento Urbanistico


- Centro storico (Zona A)
- Nuclei storici ed edifici sparsi
- Aree insediate urbane ad alta o media densità
- Aree insediate urbane a bassa densità
- Aree insediate suburbane
- Attrezzature e servizi
- Parcheggi
- Verde pubblico
- Parchi territoriali
- Oasi naturalistiche
- Aree di recupero territoriale
- Costa balneabile
- Aree di trasformazione
- Sottozona PEEP
- Sottozona artigianale esistente
- Sottozona artigianale esistente - aree di completamento
- Sottozona artigianale di espansione
- Sottozona attività artigianali e impattanti
- Sottozona commerciale esistente
- Sottozona portuale
- AID sistema della costa
- Aree AID
- Prog. complessi d'intervento
- Strutture ricettive
- Campeggi
- Distributori di carburante
- Aree agricole di tutela ambientale
- Aree di esclusiva o prevalente funzione agricola

- Aree AID sature
- Attrezzature ricettive
- Limite cartografia di base 2.000/10.000
- Limite Parco Arcipelago Toscano
- Limite aree PIME ex PAI

Aree marine tutelate

- Zona A - 300 m.
- Zona B - 200 m.

Base cartografica: Carta Tecnica Regionale scala 1:2.000 - 1:10.000

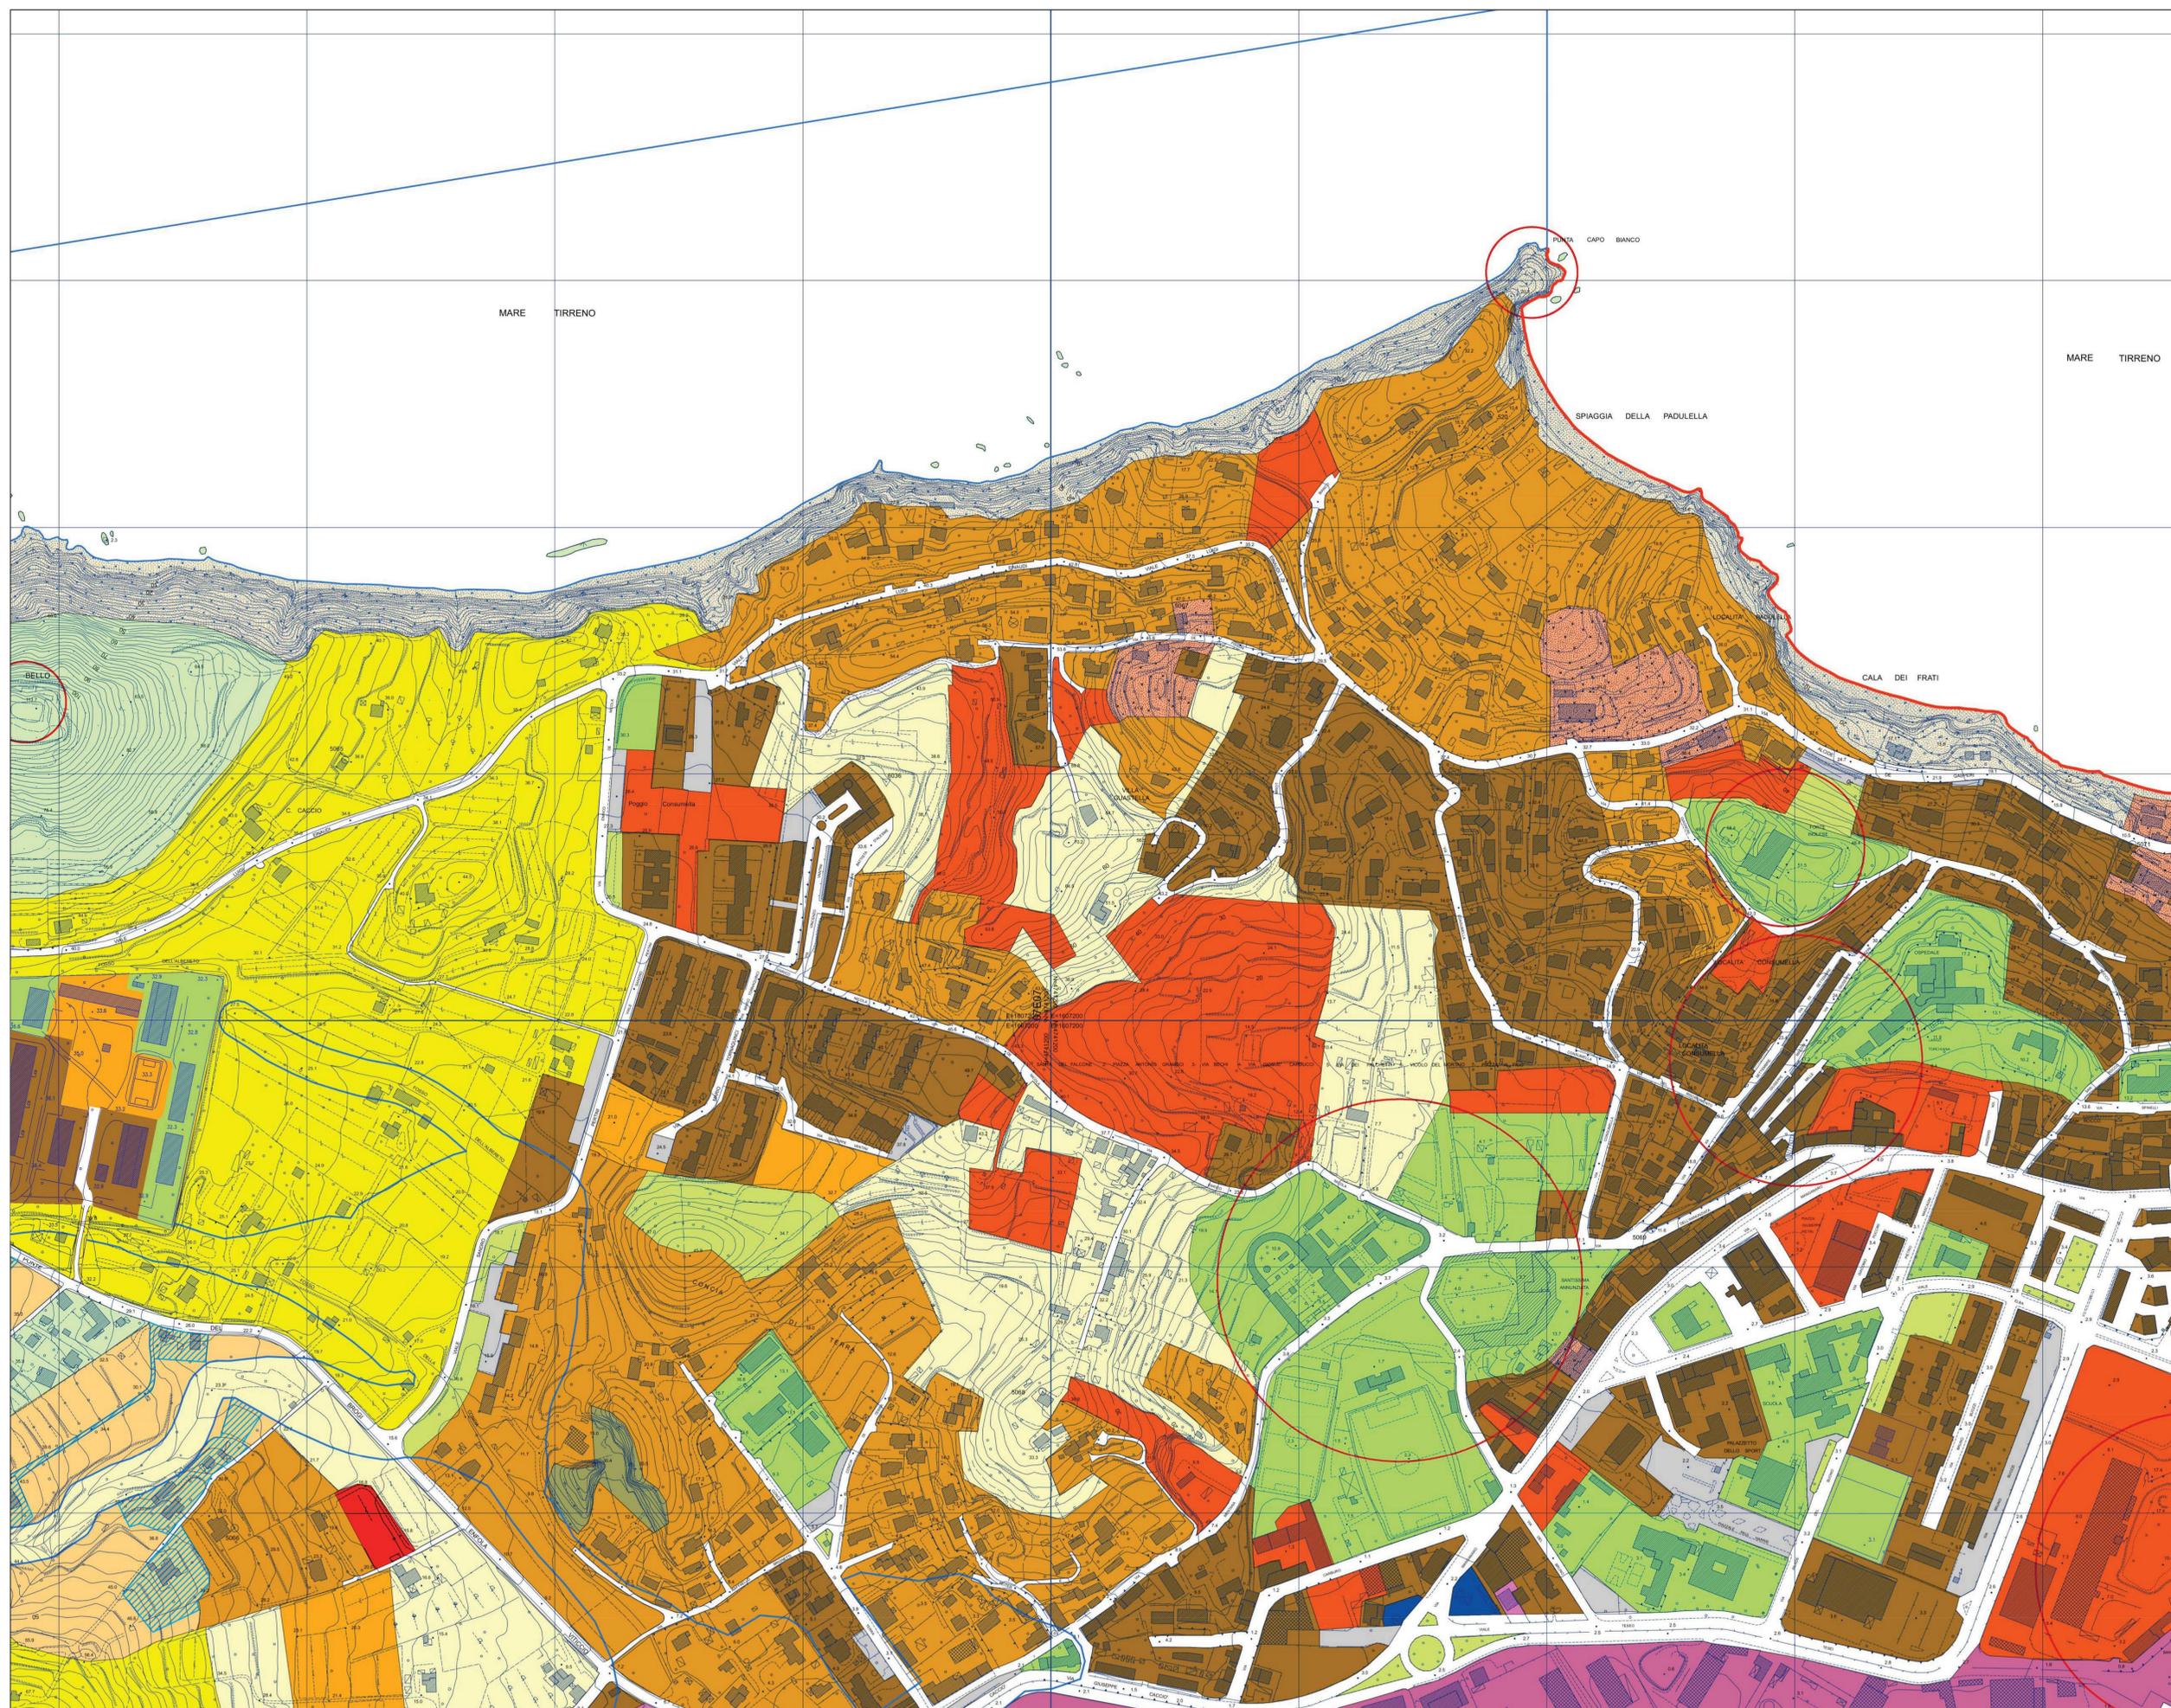


COMUNE DI PORTOFERRAIO
PROVINCIA DI LIVORNO



VARIANTE AL REGOLAMENTO URBANISTICO
AMBITI CASERME ALBERETO E BRICCHETTERIA

TAVOLA
B3 CLASSIFICAZIONE AREE

Adozione:	Approvazione:
Il Sindaco: Angelo Zini	Gruppo di lavoro: Architetto Gianni Vivoli - Progettista Architetto Gian Di Paolo - Progettista Architetto Chiara Brevetti - Per la VAS Dati: Mauro Ceccherelli - Geologo
Assessore: Idilio Pisani	RUP: Architetto Elisabetta Cobelli

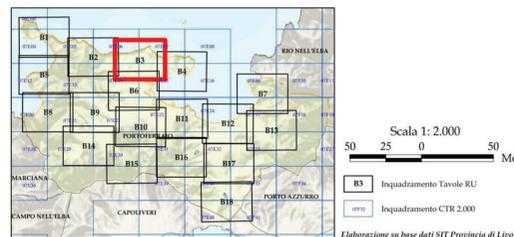

Elaborazione su base dati SIT Provincia di Livorno