

Classificazione aree - Regolamento Urbanistico


- Centro storico (Zona A)
- Nuclei storici ed edifici sparsi
- Aree insediate urbane ad alta o media densità
- Aree insediate urbane a bassa densità
- Aree insediate suburbane
- Attrezzature e servizi
- Parcheggi
- Verde pubblico
- Parchi territoriali
- Oasi naturalistiche
- Aree di recupero territoriale
- Costa balneabile
- Aree di trasformazione
- Sottozona PEEP
- Sottozona artigianale esistente
- Sottozona artigianale esistente - aree di completamento
- Sottozona artigianale di espansione
- Sottozona attività artigianali e impattanti
- Sottozona commerciale esistente
- Sottozona portuale
- AID sistema della costa
- Aree AID
- Prog. complessi d'intervento
- Strutture ricettive
- Campeggi
- Distributori di carburante
- Aree agricole di tutela ambientale
- Aree di esclusiva o prevalente funzione agricola

- Aree AID sature
- Attrezzature ricettive
- Limite cartografia di base 2.000/10.000
- Limite Parco Arcipelago Toscano
- Limite aree PIME ex PAI

Aree marine tutelate

- Zona A - 300 m.
- Zona B - 200 m.

Base cartografica: Carta Tecnica Regionale scala 1:2.000 - 1:10.000

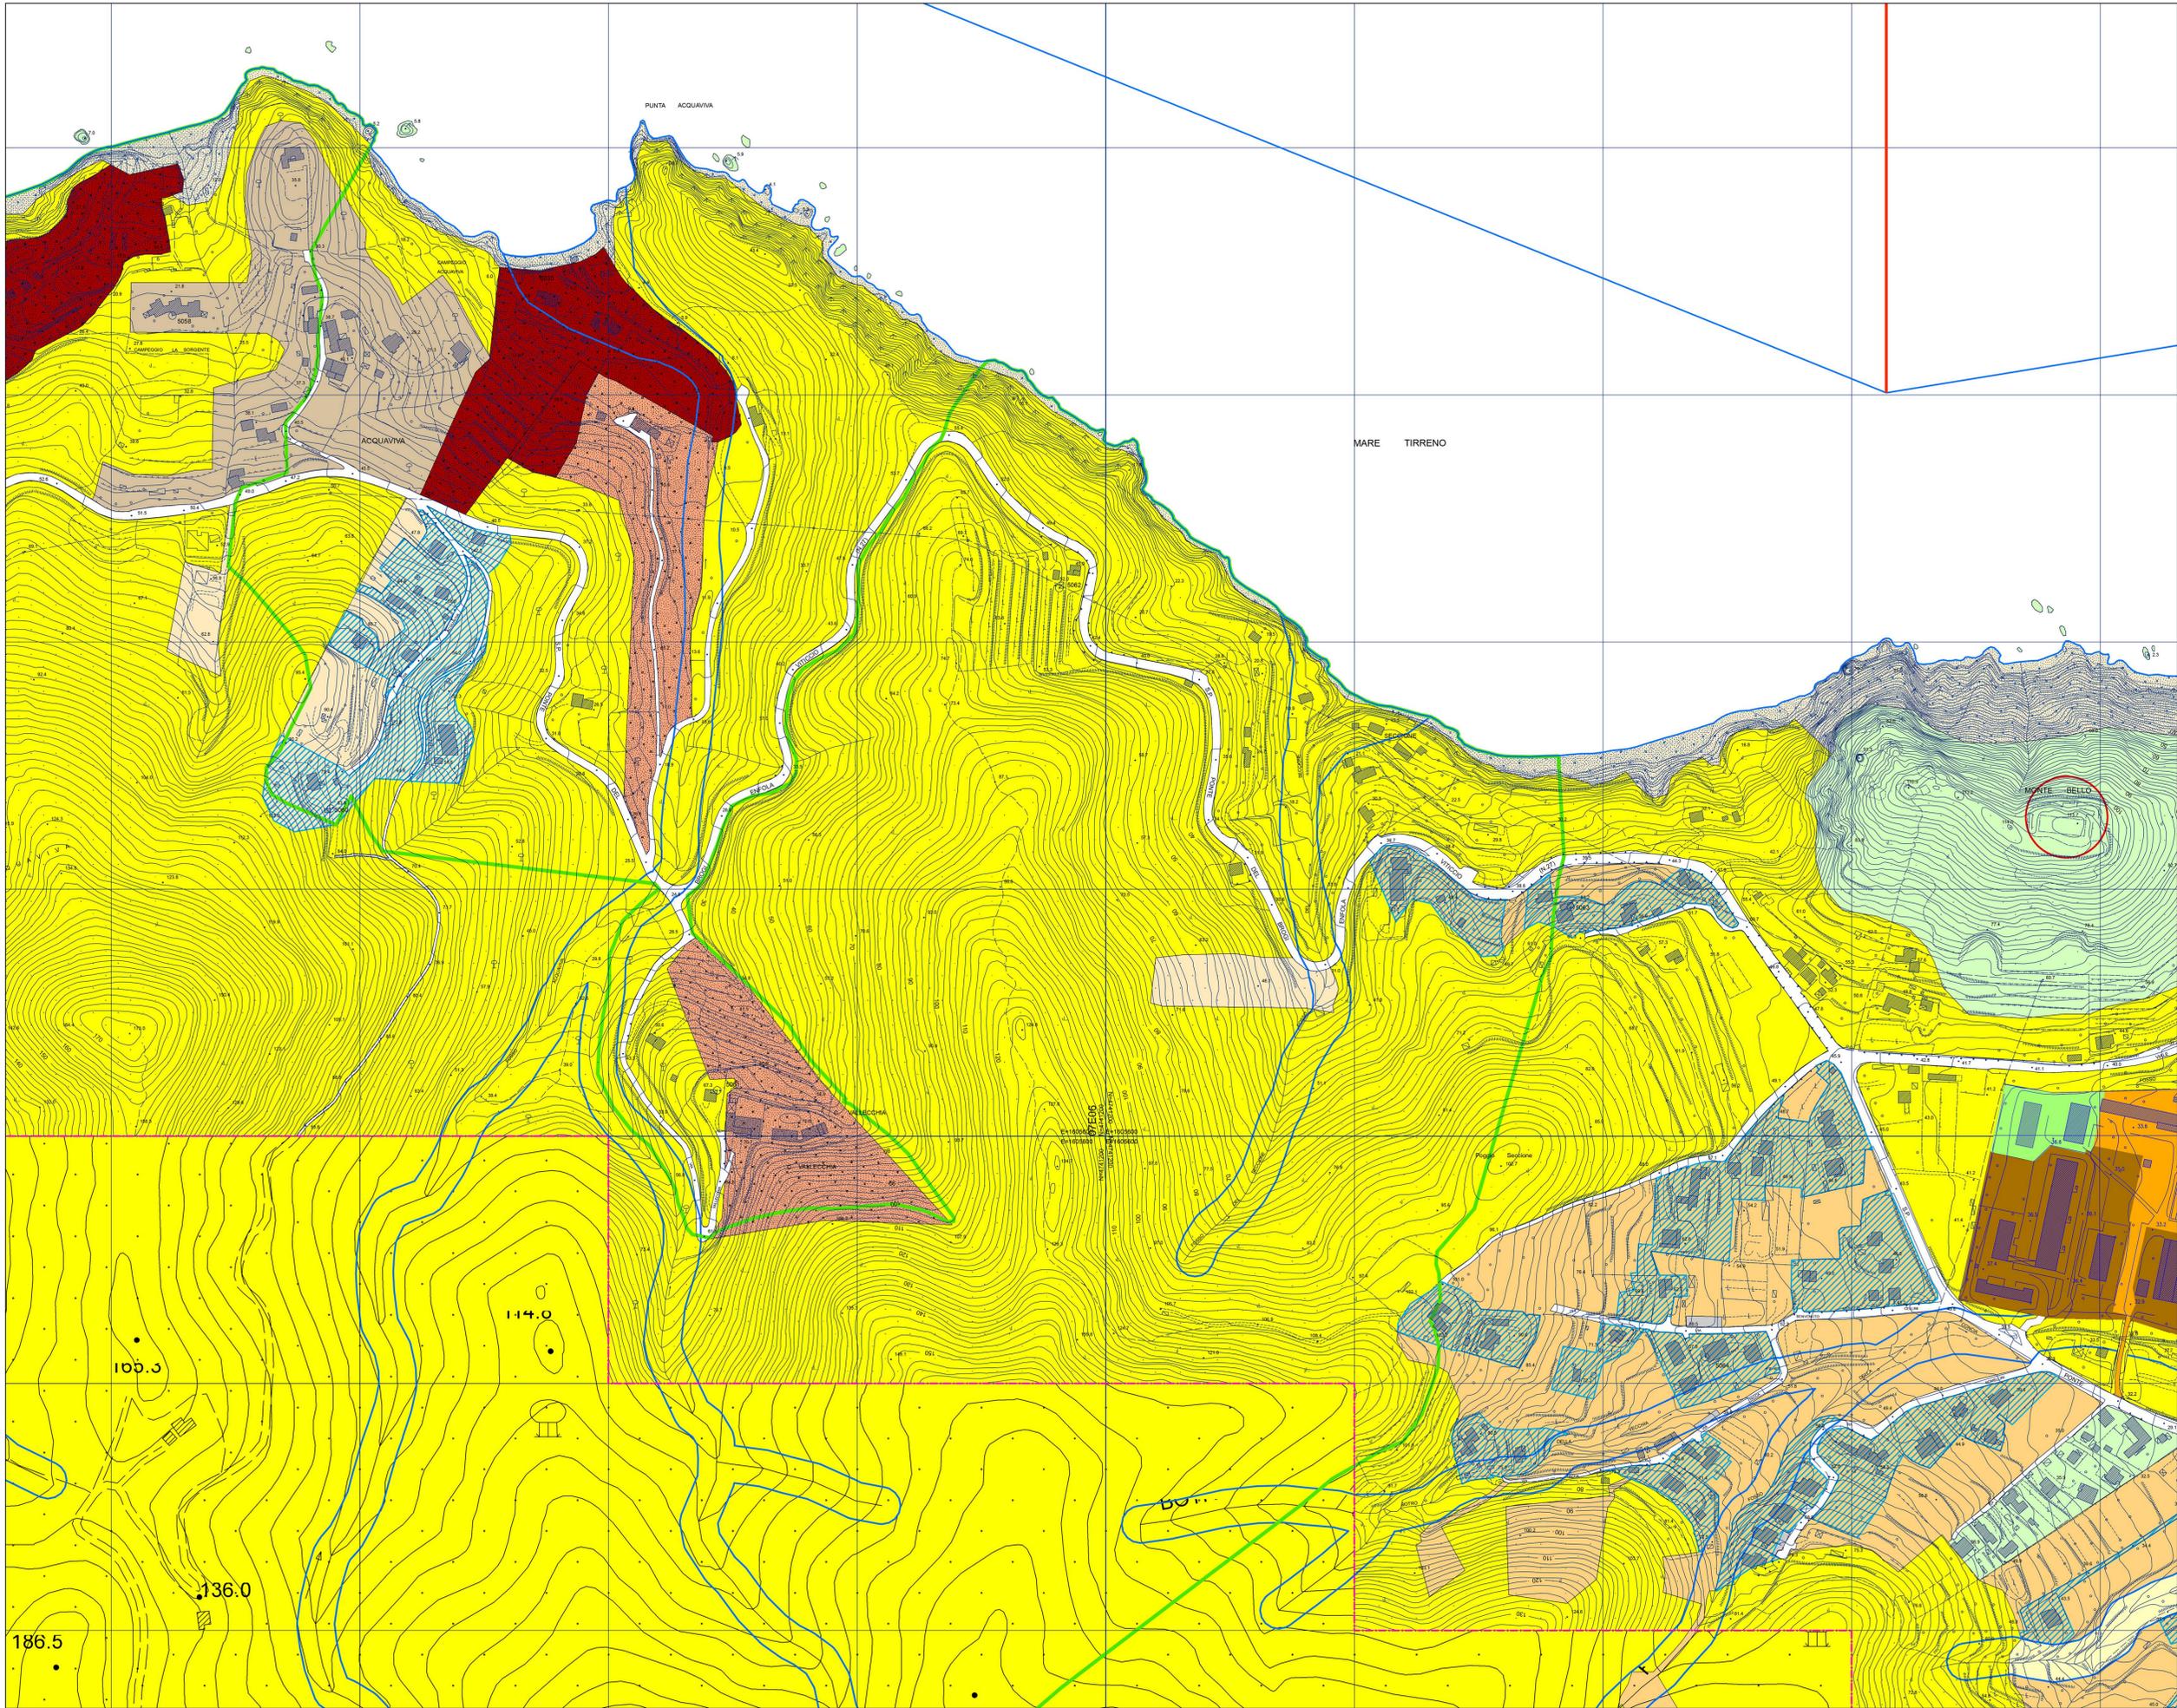

COMUNE DI PORTOFERRAIO
PROVINCIA DI LIVORNO

VARIANTE AL REGOLAMENTO URBANISTICO
AMBITI CASERME ALBERETO E BRICCHETTERIA
ADEGUATE ALLE CONTRODEDUZIONI

TAVOLA
B2

Adozione: _____

Il Sindaco:
Angelo Zini

Assessore: **Idilio Pisani**

Approvazione: _____

Gruppo di lavoro:
Architetto Gianni Vivoli - Progettista
Architetto Silvia Di Esio - Progettista
Architetto Chiara Bonaventuri - Per la VAS
Dott. Mauro Ceccherelli - Geologo
RUP: Architetto Elisabetta Colelli

Maggio 2020

Scala 1:2.000

50 25 0 50 Metri

B2 Inquadramento Tavole RU

B2 Inquadramento CTR 2.000

Elaborazione su base dati SIT Provincia di Livorno