



COMUNE DI PORTOFERRAIO

PROVINCIA DI LIVORNO

PEEP "AMBITO CASERME ALBERETO"
E IMPIANTI SPORTIVI "AMBITO BRICCHETTERIA"

STUDIO IDRAULICO

ALL
3

Planimetria e sezioni area d'intervento

Data emissione:
Febbraio 2021

CODICE
ELABORATO

Anno	Commissa	Progetto	Tipologia	Elaborato n°
2021	005	I	ALL	3

LIVELLO	Numero	Data	Stesura	Controllo	Approvazione
Prima stesura	01	08/03/2021	FM	CR	PB

Progettazione

INGEO

Studio IN GEO
Ingegneri e Geologi Associati
Via di Tiglio 433 - 55100 Lucca
Telefono 0583 - 48682
Telefax 0583 - 464539
E-mail studio@ingeo.it


Il progettista

ing. Paolo Barsotti

Il gruppo di lavoro

ing. Federico Morgantini

ing. Claudio Rossi

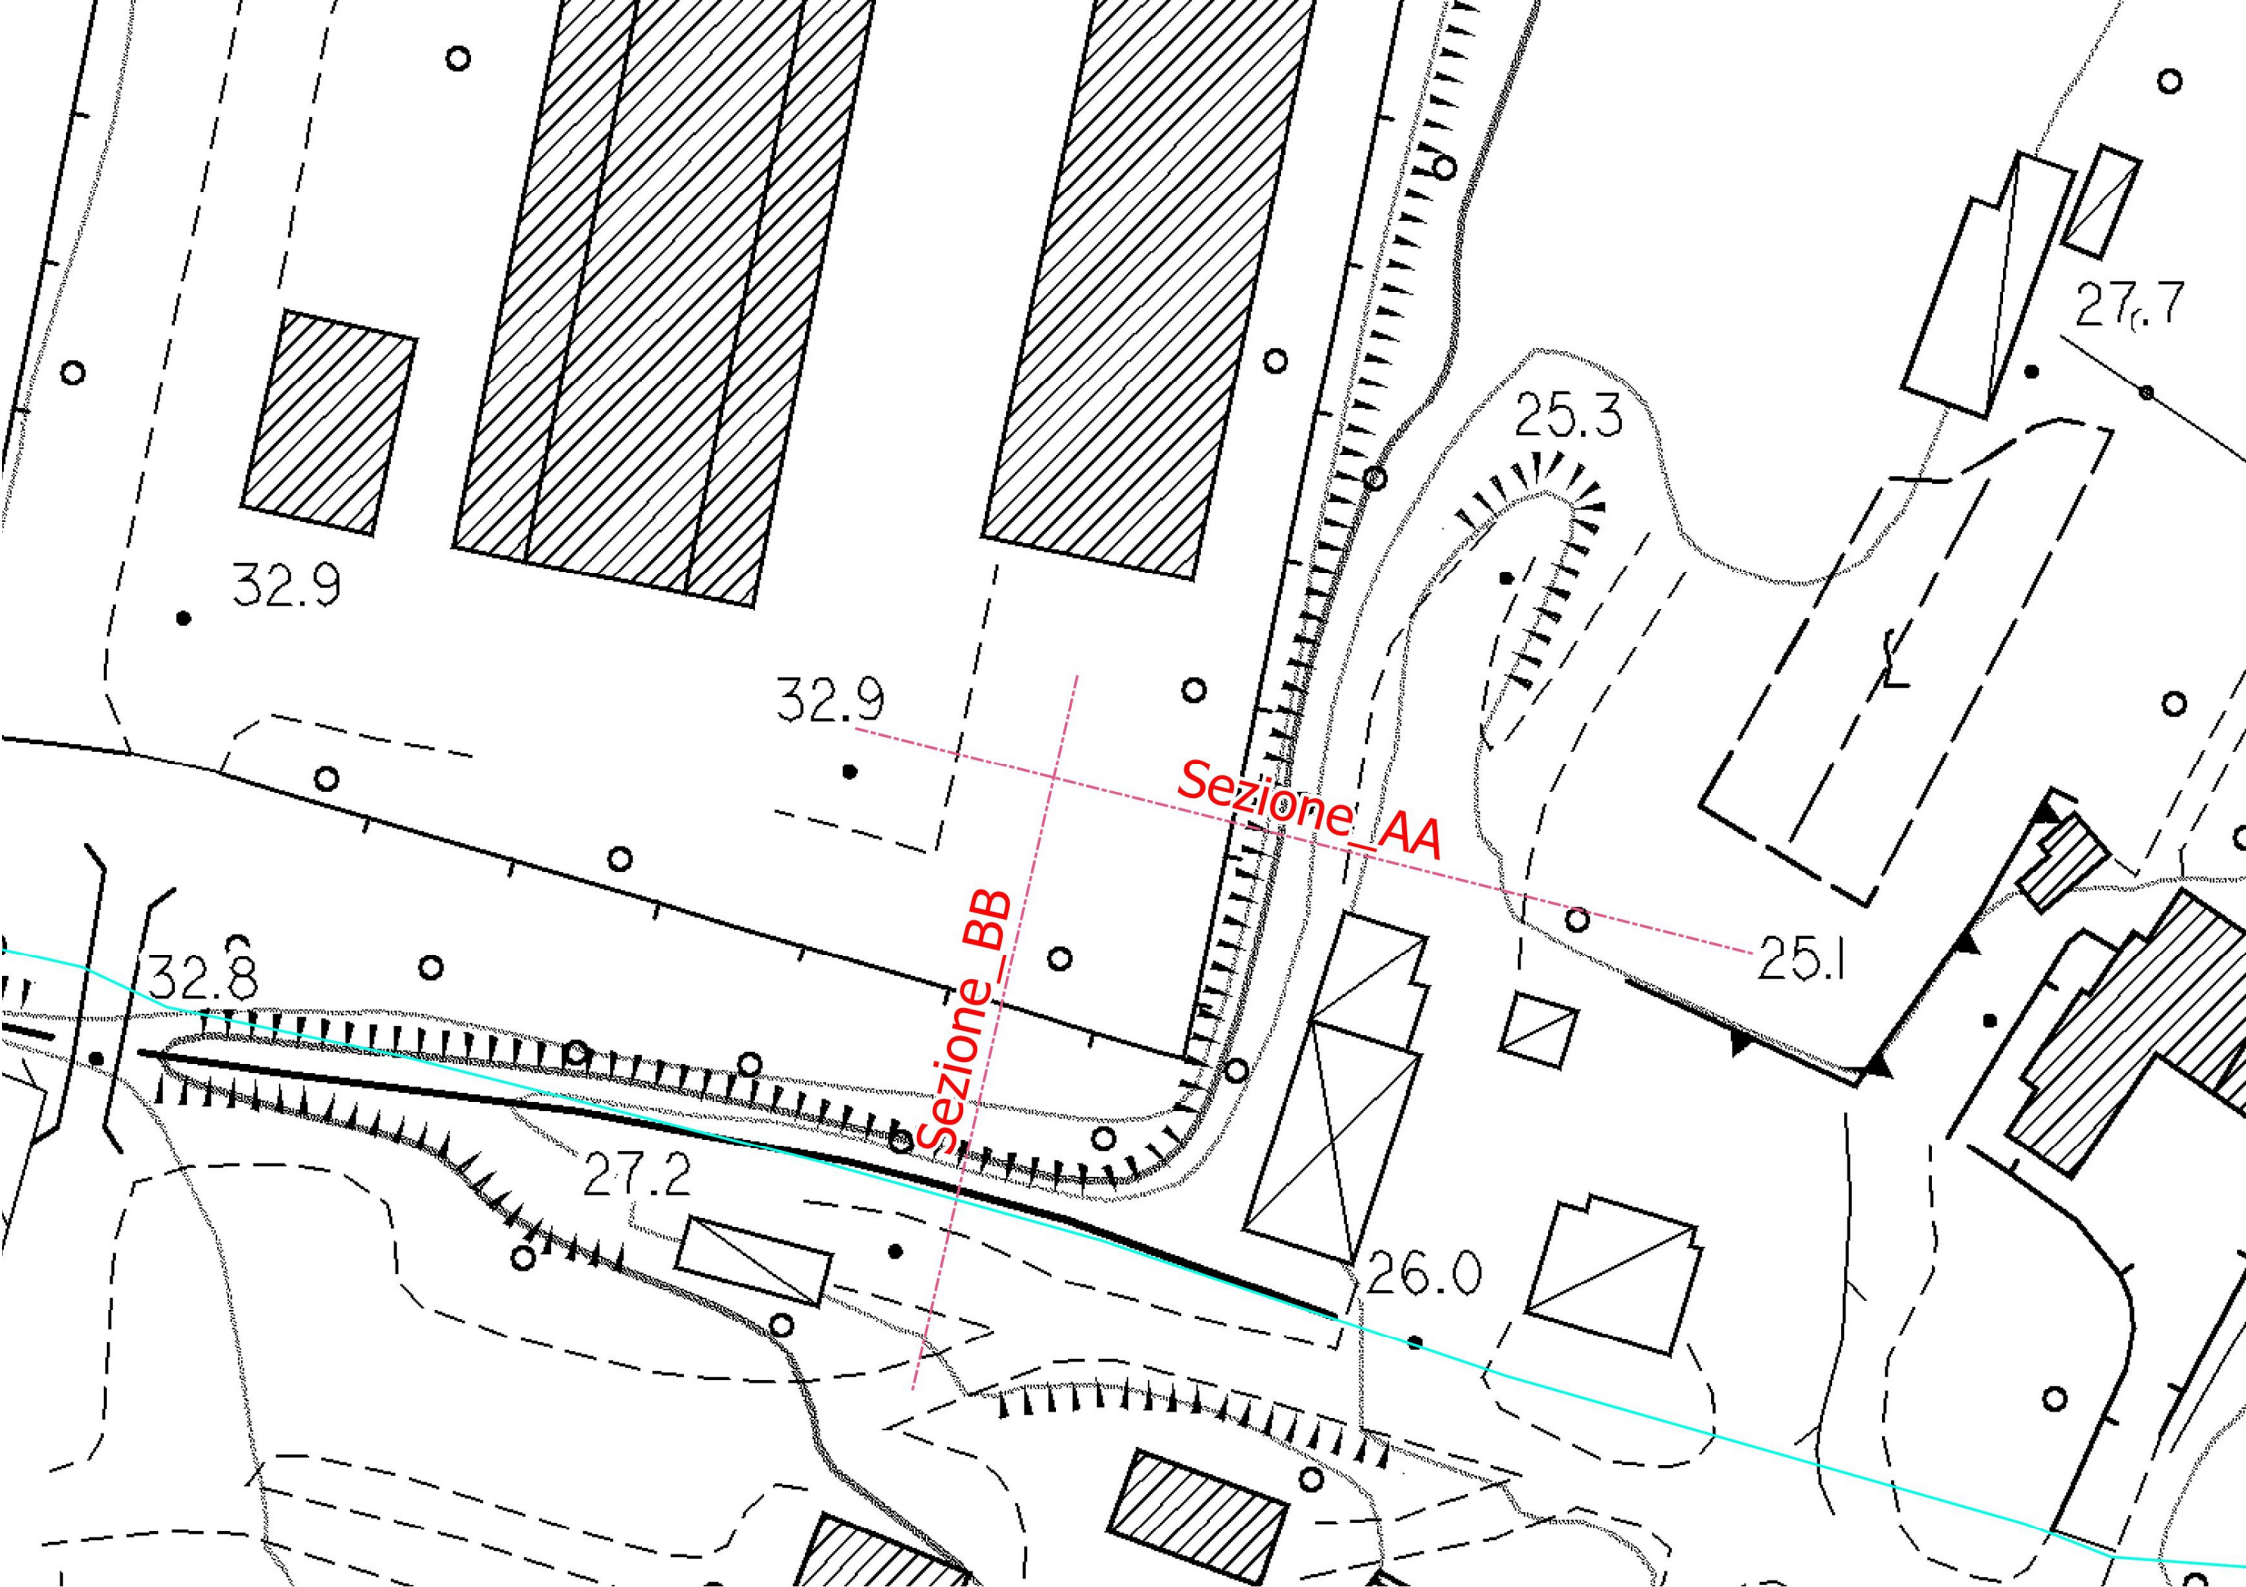


Concia_Sezione_AA

Scala lunghezze 1:500

Scala altezze 1:500

Q. rif. = 24 m s.l.m.

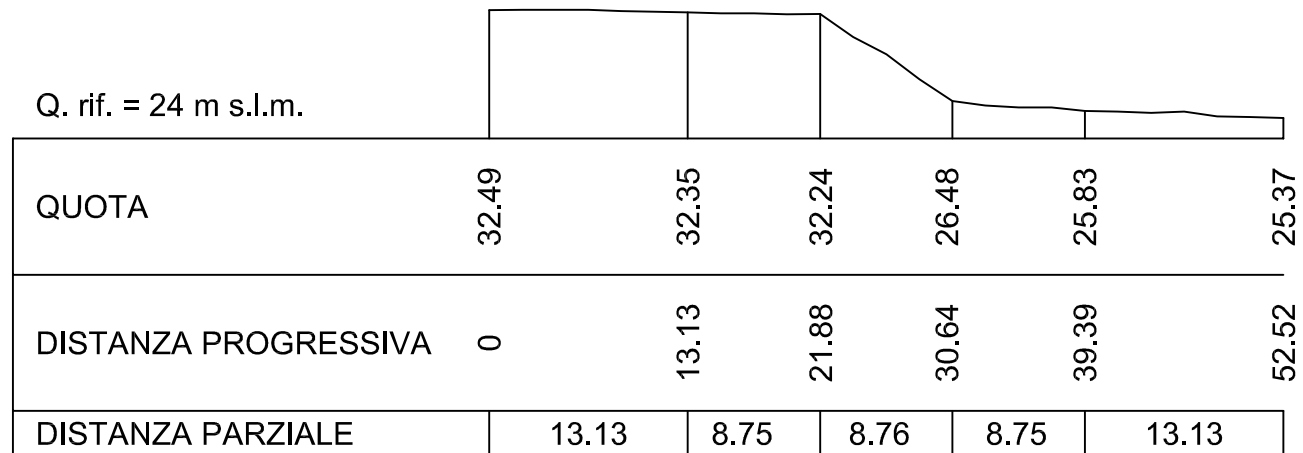

La quota minima è 25.37 alla distanza 52.52


La quota massima è 32.52 alla distanza 2.19

Concia_Sezione_BB

Scala lunghezze 1:500

Scala altezze 1:500

Q. rif. = 24 m s.l.m.

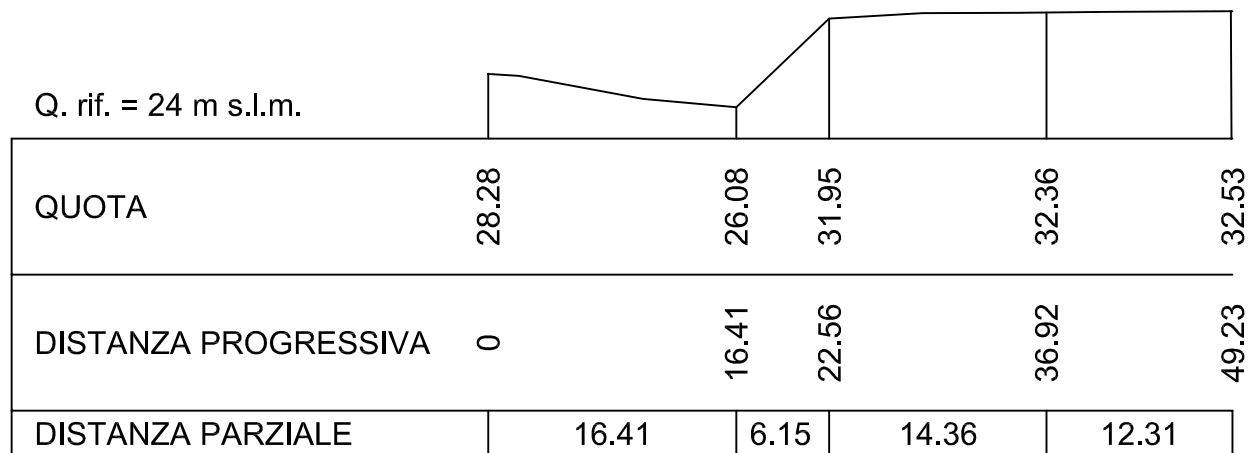

La quota minima è 25.28 alla distanza 12.31

La quota massima è 32.53 alla distanza 49.23