

Committente:
Comune di Portoferraio

Progettisti:
Architetto Gianni Vivoli
Architetto Rosa Di Fazio



Gianni Vivoli e Rosa Di Fazio Associati
00135 Firenze - Via G. Sironi, 24 - Tel. 055 8076232 - Fax 055 8076407 - P.Iva 0352000983 - info@vivolidifazio.it
Rilievo fornito a cura dell'ing. Francesco Longhi
F. 326 - Piano Attuativo Maggio 2021


VISTA PANORAMICA AREA D'INTERVENTO




LEGENDA

◁ ANGOLO DI RIPRESA FOTOGRAFICA

PLANIMETRIA PIANO TERRA SCALA 1:200

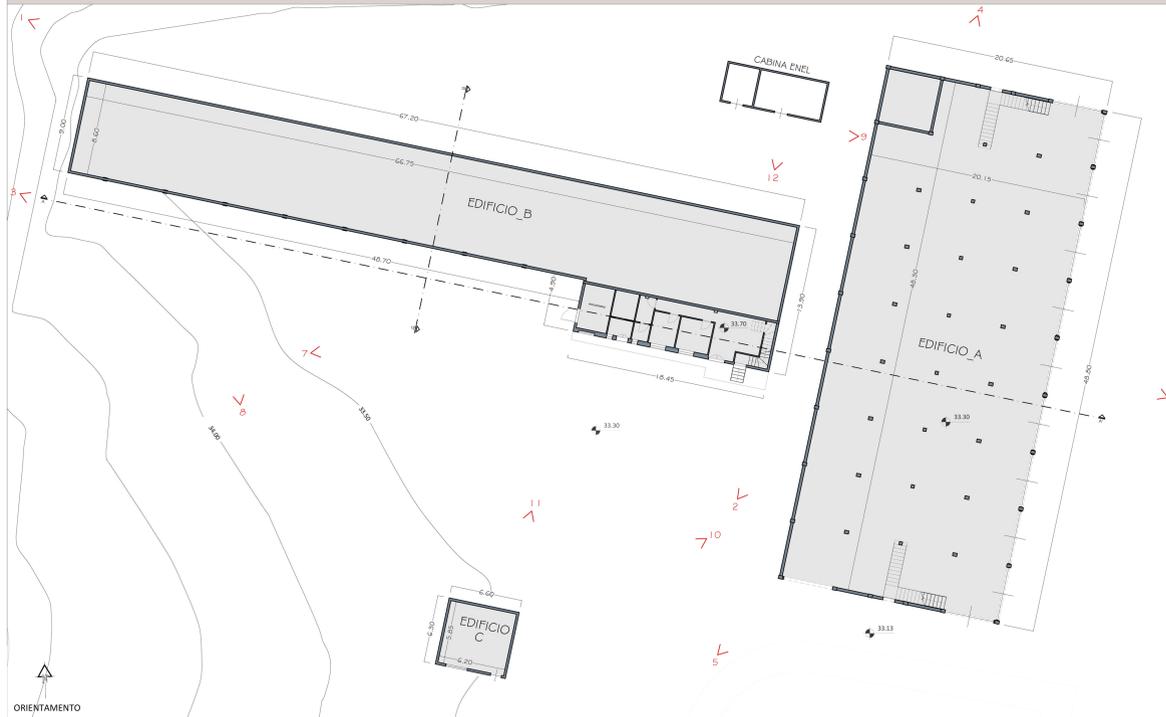

PLANIMETRIA PIANO PRIMO SCALA 1:200

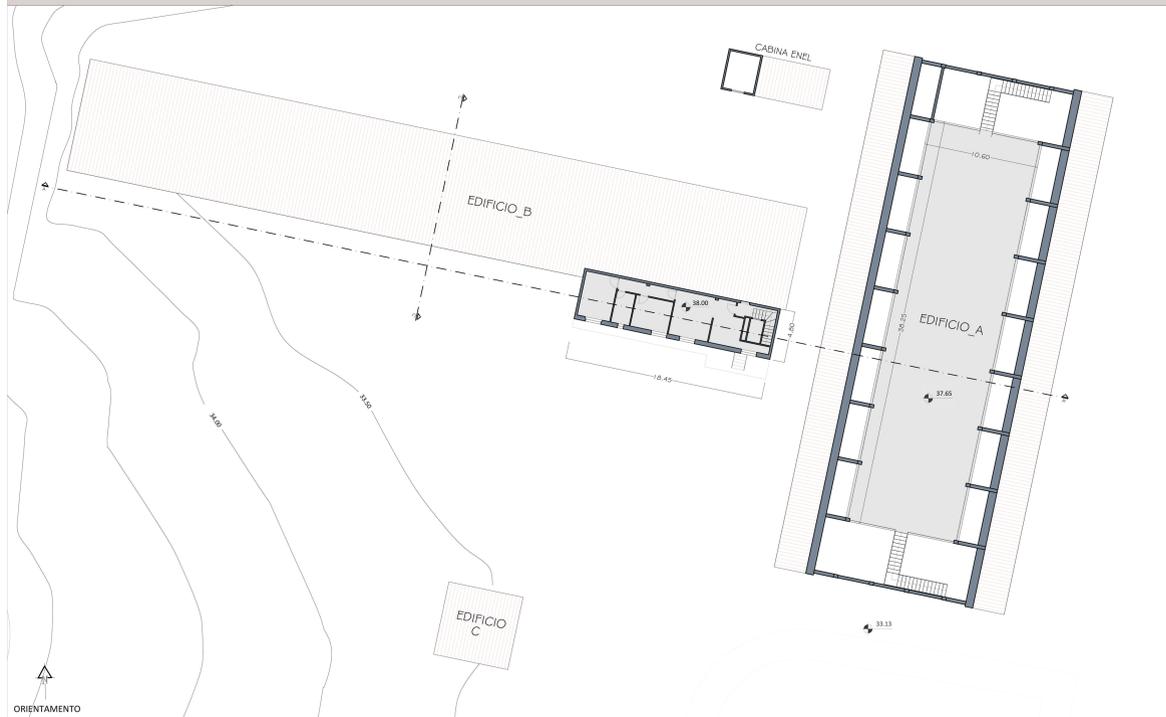


EDIFICIO A e B - SEZIONE A-A' - SCALA 1:200



RIPRESE FOTOGRAFICHE ESEMPLIFICATIVE DEI FABBRICATI




EDIFICIO B - SEZIONE B-B' - SCALA 1:200

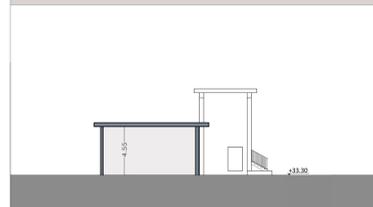


EDIFICIO A - PROSPETTO OVEST - SCALA 1:200




EDIFICIO B - PROSPETTO EST - SCALA 1:200

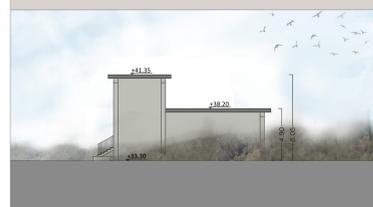

EDIFICIO C - PROSPETTO EST - SCALA 1:200

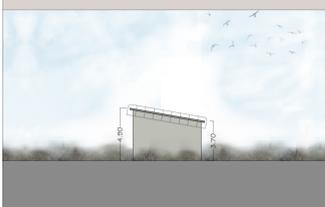

EDIFICIO C - PROSPETTO SUD - SCALA 1:200

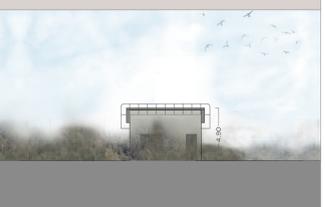

EDIFICIO A e B - PROSPETTO SUD - SCALA 1:200

