COMUNE DI PORTOFERRAIO
Provincia di Livorno

PIANO ATTUATIVO
AMBITO 24 PEEP "CASERME DI ALBERETO"

STATO DI RILIEVO
Calcolo SUL e SC - Edifici A,B,C

T.02C

Committente:
Comune di Portoferraio

Progettisti:
Architetto Gianni Vivoli
Architetto Rosa Di Fazio

Gianni Vivoli e Rosa Di Fazio Associati
50125 Firenze - Via G. Silvani, 24 - Tel. 055 8076232 - Fax 055 8076407 - P. Iva 05352660483 - info@vivolidifazio.it

Rilievo fornito a cura dell'Ing. Francesco Longhi

F. 326 - Piano Attuativo Maggio 2021

EDIFICIO A SCALA 1:200

PIANO TERRA

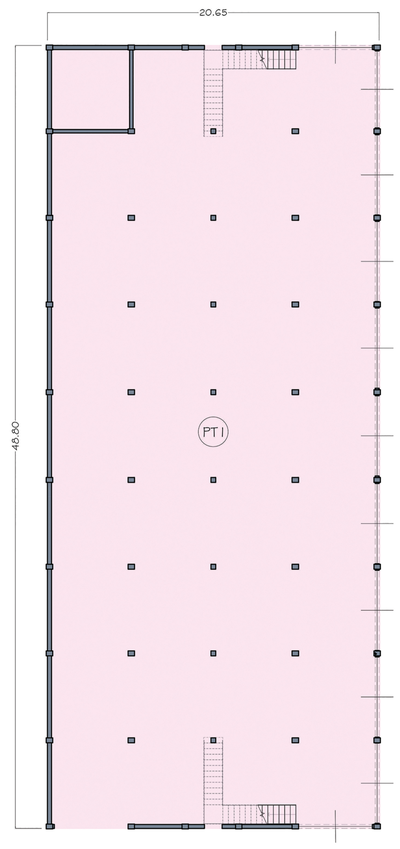

PIANO SOPPALCO

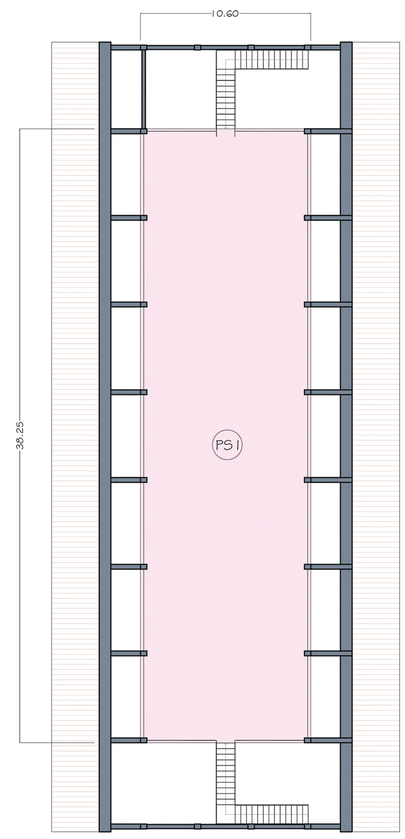

CALCOLO SUL

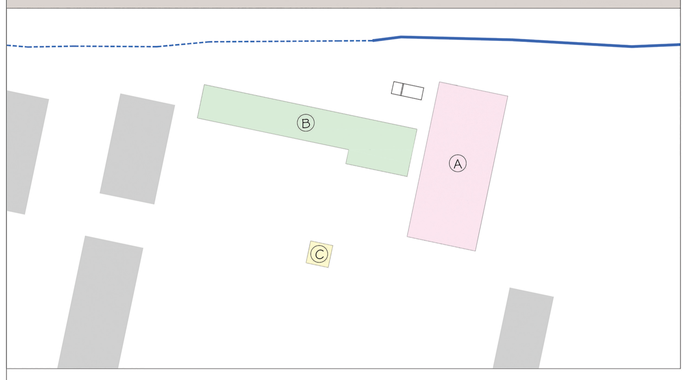

CALCOLO SUL EDIFICI ESISTENTI					
	PIANO	SUL/SE			TOTALE
ED.A	PT 1	20,65	X	48,80	1007,72 mq
	PS 1	10,60	X	38,25	405,45 mq
TOTALE					1413,17 mq
ED.B	PT 1	67,20	X	9,00	604,80 mq
	PT 2	18,45	X	4,90	90,41 mq
	P1 1	17,35	X	4,80	83,28 mq
	P1 2	1,25	X	1,10	1,38 mq
TOTALE					779,86 mq
ED.C	PT 1	6,60	X	6,30	41,58 mq
TOTALE					41,58 mq
TOTALE					2234,61 mq

CALCOLO SUPERFICIE COPERTA		
N°	EDIFICIO	SC
1	EDIFICIO A	1007,72 mq
2	EDIFICIO B	695,21 mq
3	EDIFICIO C	41,58 mq
TOTALE		1744,51 mq

SEZIONE EDIFICIO A SCALA 1:200

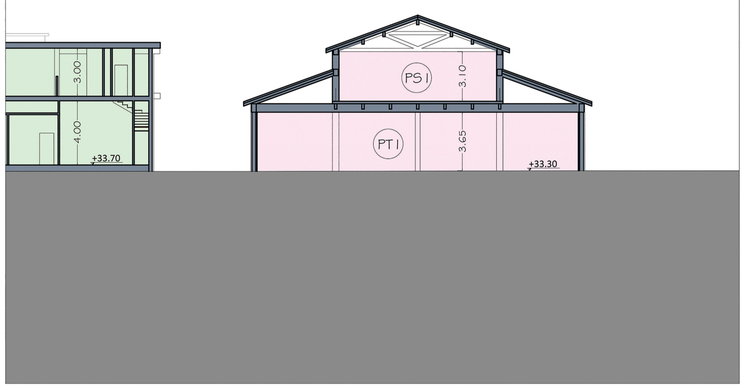

EDIFICIO C SCALA 1:200

PIANO TERRA

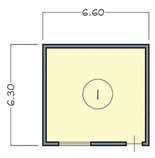

SEZIONE EDIFICIO C SCALA 1:200

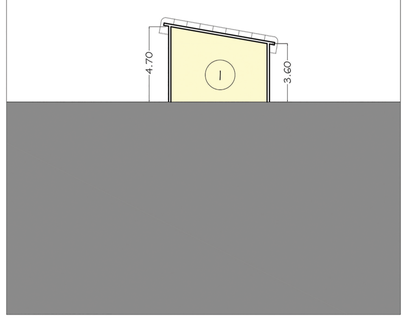

EDIFICIO B SCALA 1:200

PIANO TERRA

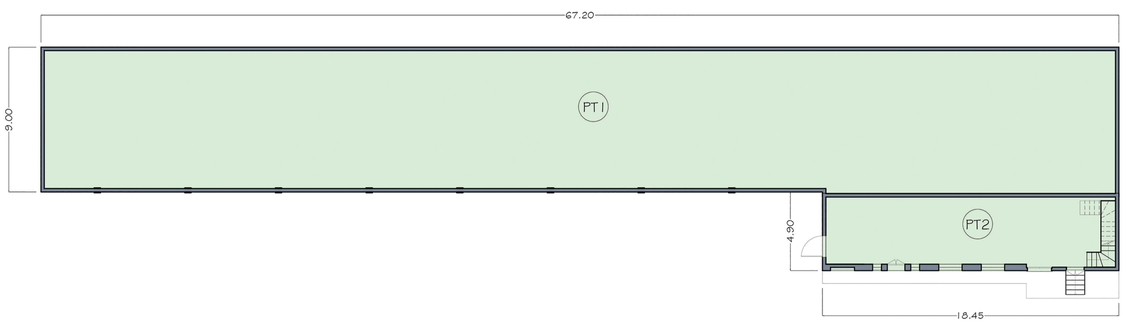

PIANO PRIMO

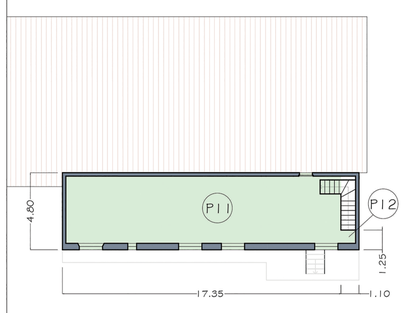
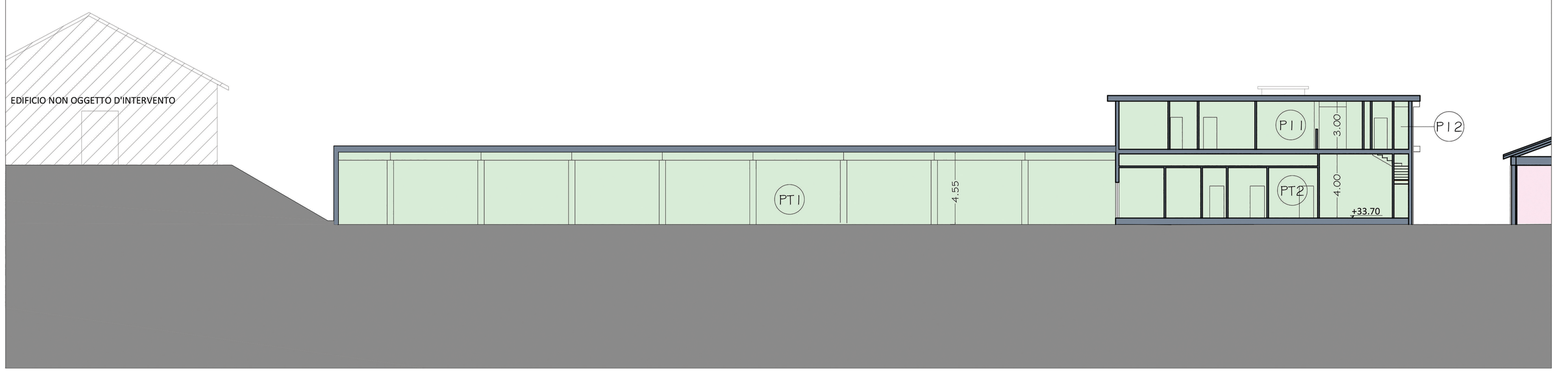
SEZIONE EDIFICIO B SCALA 1:200