



PLANIMETRIA GENERALE

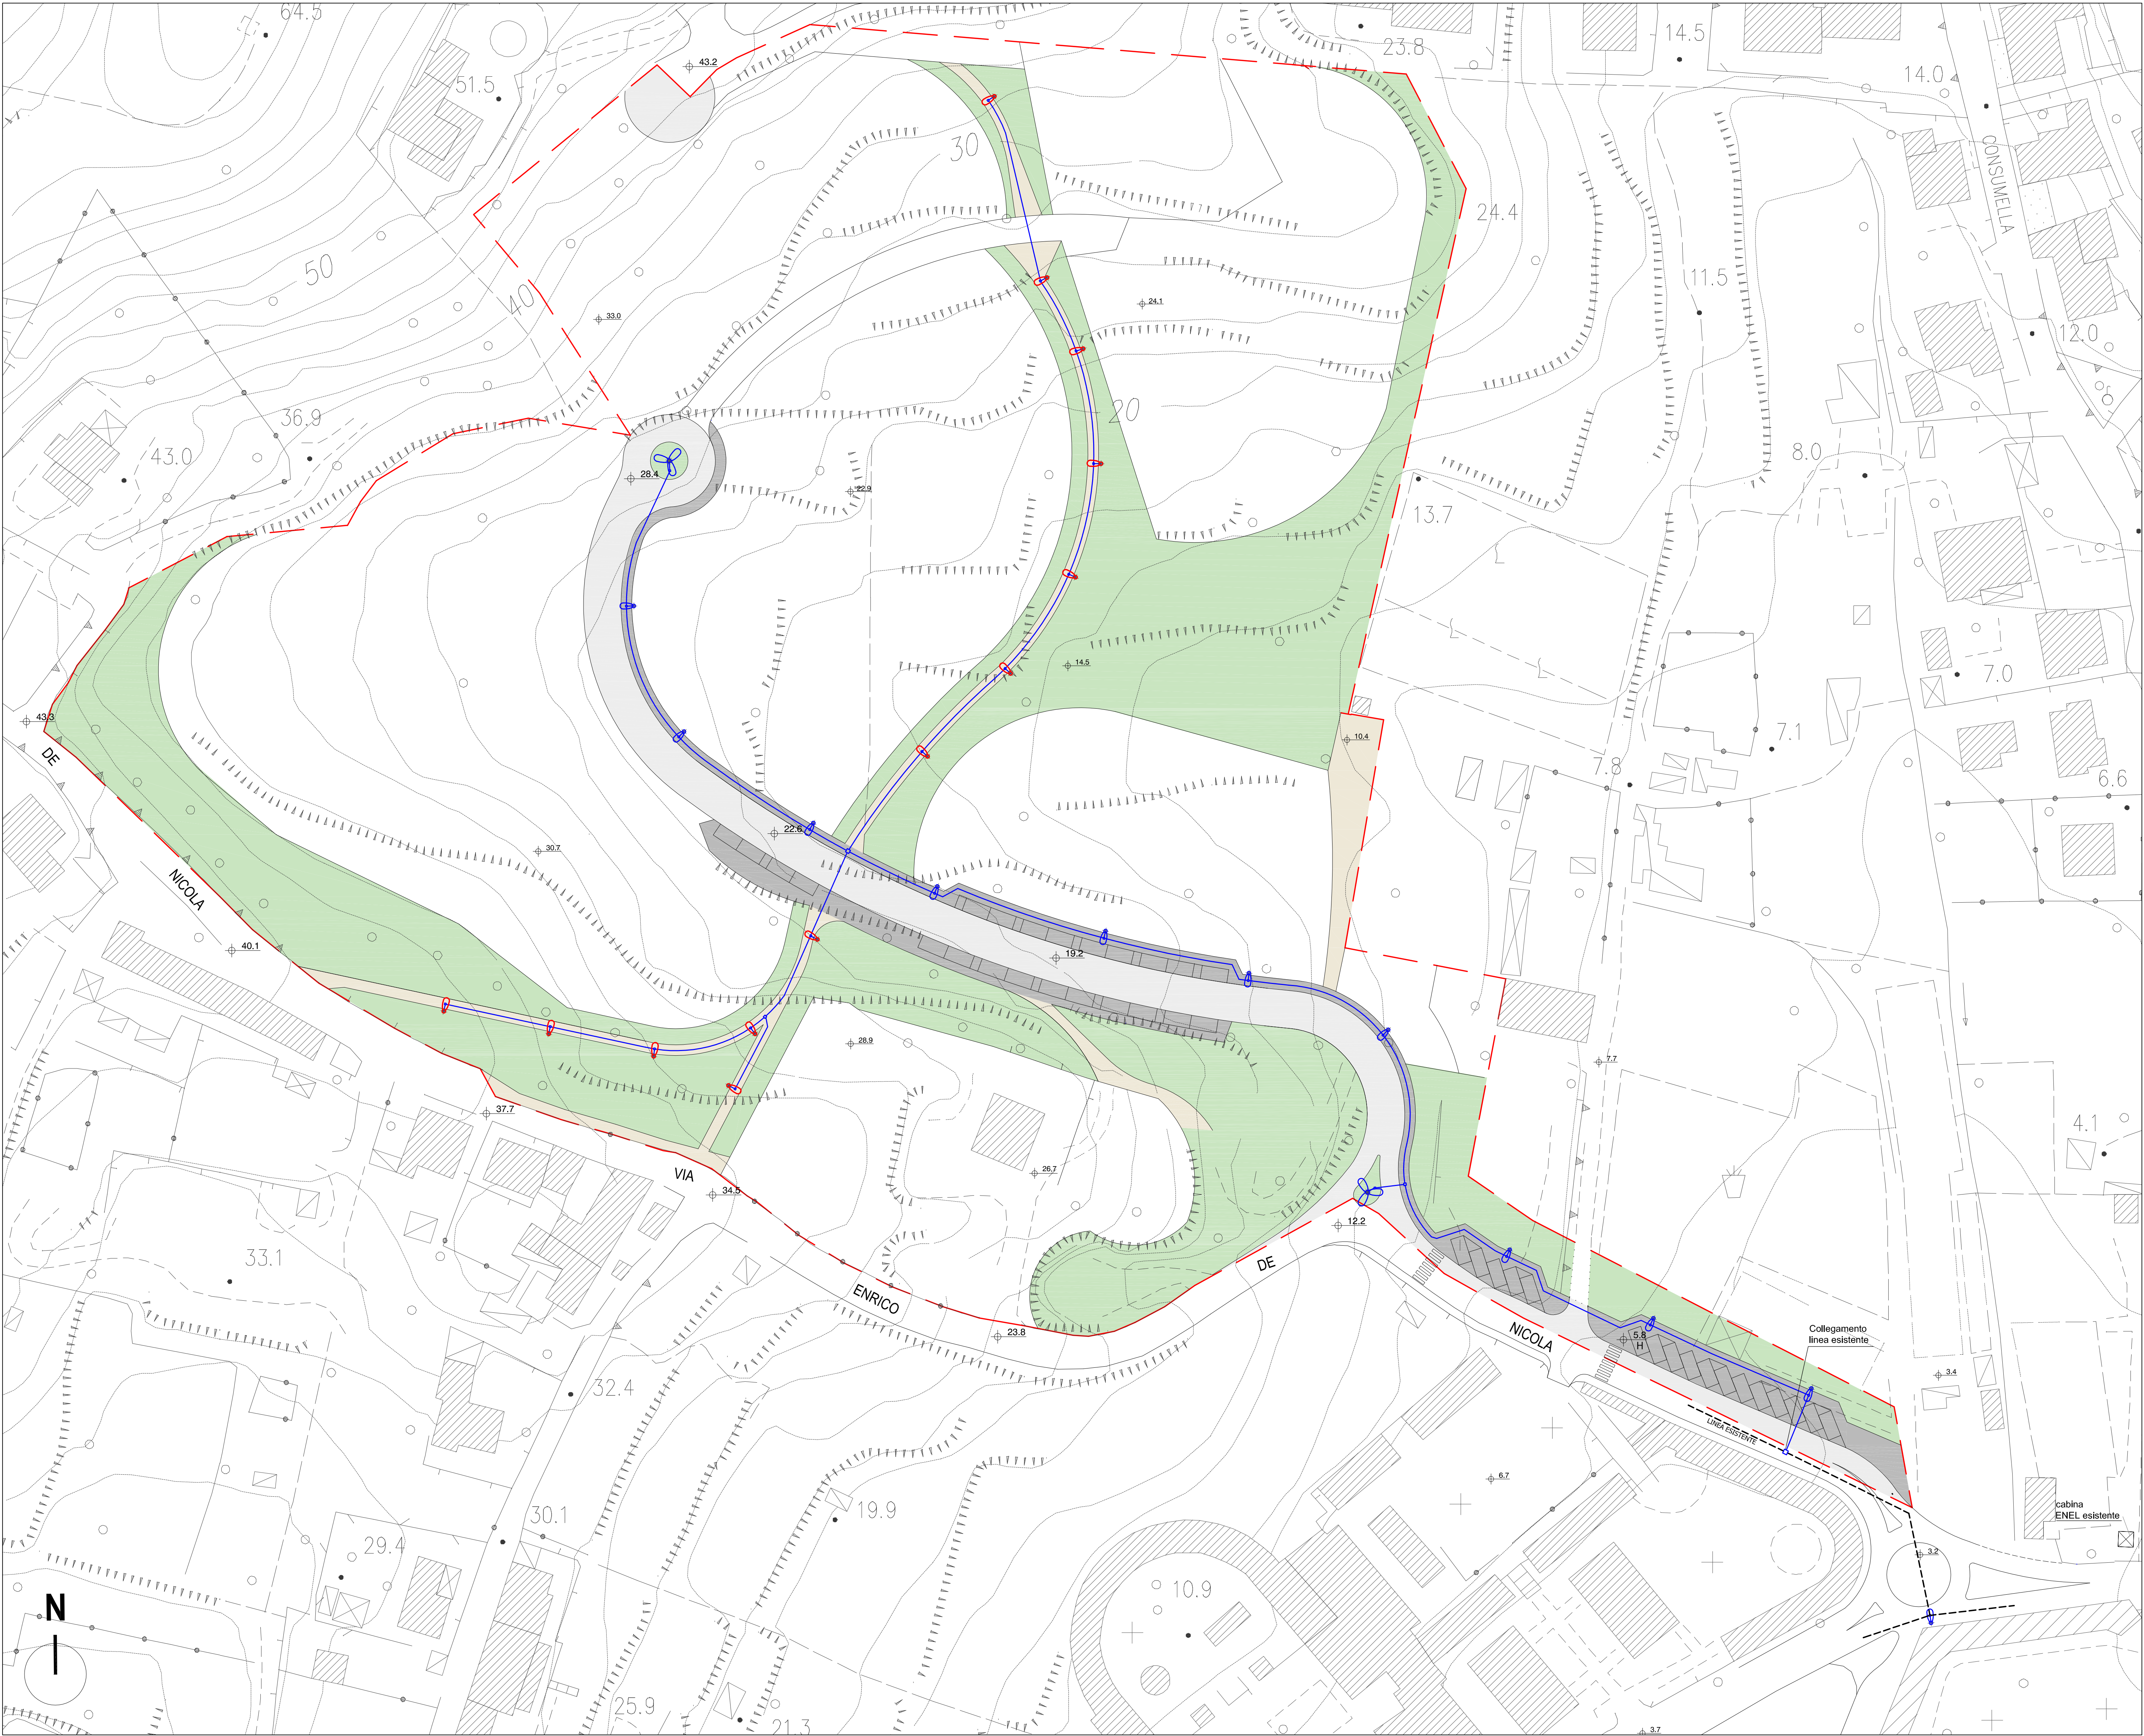

PARTICOLARE TIPICO

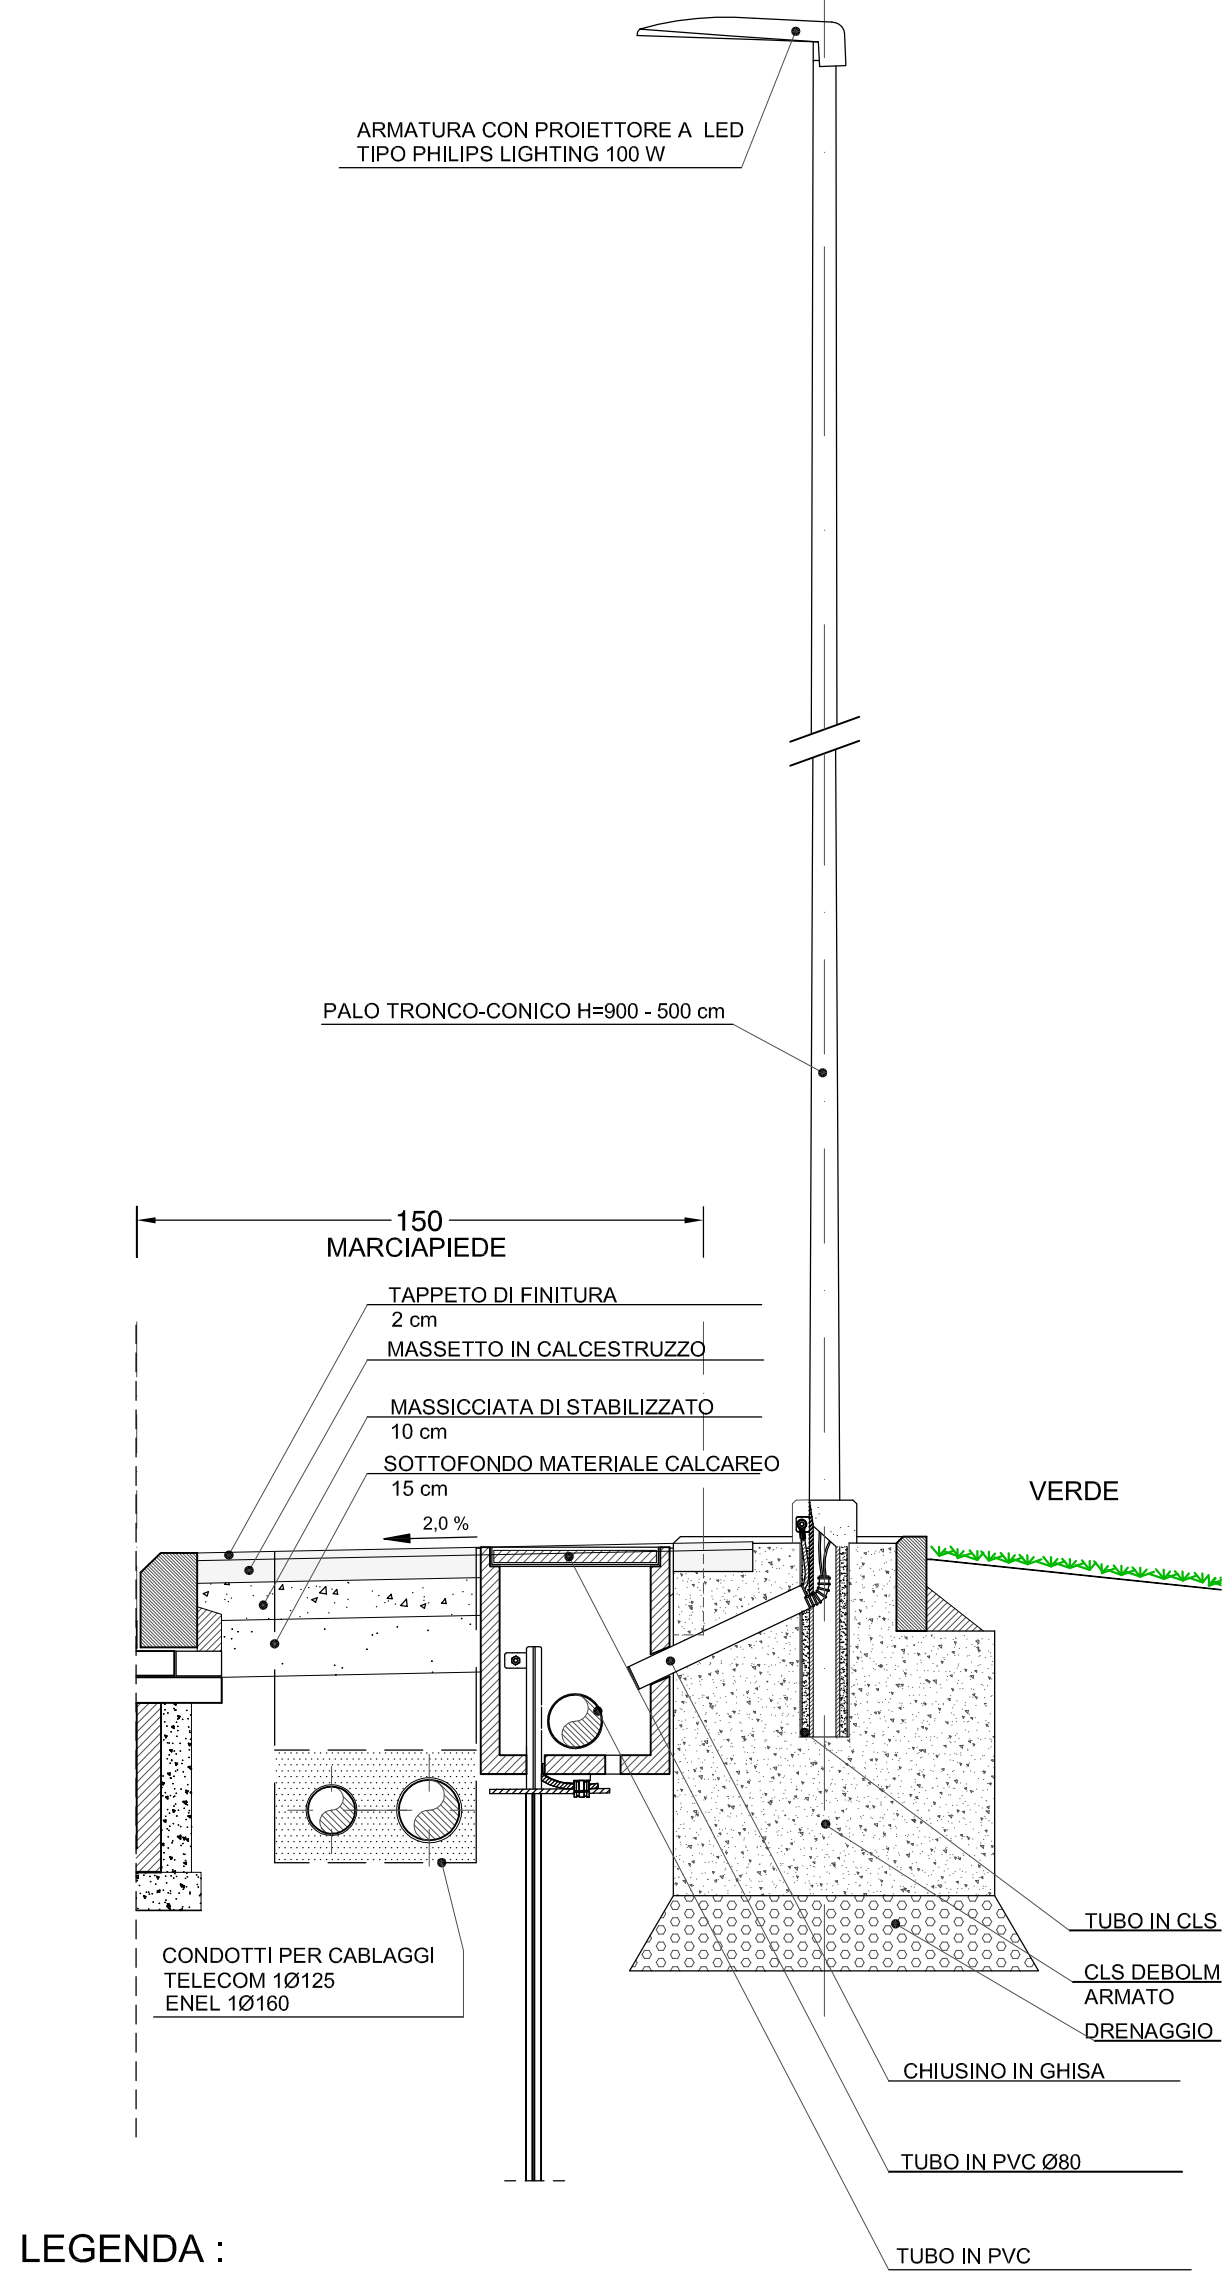

- LEGENDA :
- CAVIDOTTO ILLUM. IN POLIETILENE ANTISCH. N. 1 Ø 125
 - CIRCUITO COMPOSTO DA LINEA IN CAVO FGTR 2x6 mmq :
 - LINEA TN FGTR 2x6 mmq
 - POZZETTO DI DISPEZIONE AL PIEDE DIM. INTERNE 50 x 50 x30 CM CON CHIUSINO IN GHISA
 - PALO ILLUMINAZIONE STRADALE H=9 m (FUORI TERRA) N.1 ARMATURA LAMPADA A LED 11.000 LUMEN
 - PALO ILLUMINAZIONE PERCORSI PEDONALI H=5 m(FUORI TERRA) N.1 ARMATURA LAMPADA A LED 11.000 LUMEN



COMUNE DI PORTOFERRAIO

- AMBITO 13 -
località Consumella Bassa
PIANO ATTUATIVO
- PARCO RESIDENZIALE DELLA CONSUMELLA -

proprietà: **eredi Gasparri** Alessandro Bigio
Anna Maria Bigio viale De Gasparri n°18 Portoferraio
via Canova n°41 Firenze

progettista: Dott. Arch. ALBERTO PACCIARDI via Salvestri n°3 Livorno
collaboratori: Rita Landi
urbanizzazioni: Dott. Ing. MARCO CANONICI via Don Bosco n°19 Livorno
geologo: Mauro Ceccherelli via IV° Novembre n°15 Porto Azzurro
agronomo: Alessandro Mazzei via Manganaro n°148 Portoferraio

data: Aprile 2018

annotazioni:

URBANIZZAZIONI
ILLUMINAZIONE PUBBLICA

scala: 1:500

tavola:

2.3

Disegno protetto a termini di Legge. TUTTI I DIRITTI SONO RISERVATI

