





COMUNE DI PORTOFERRAIO (LI)
Località San Giovanni

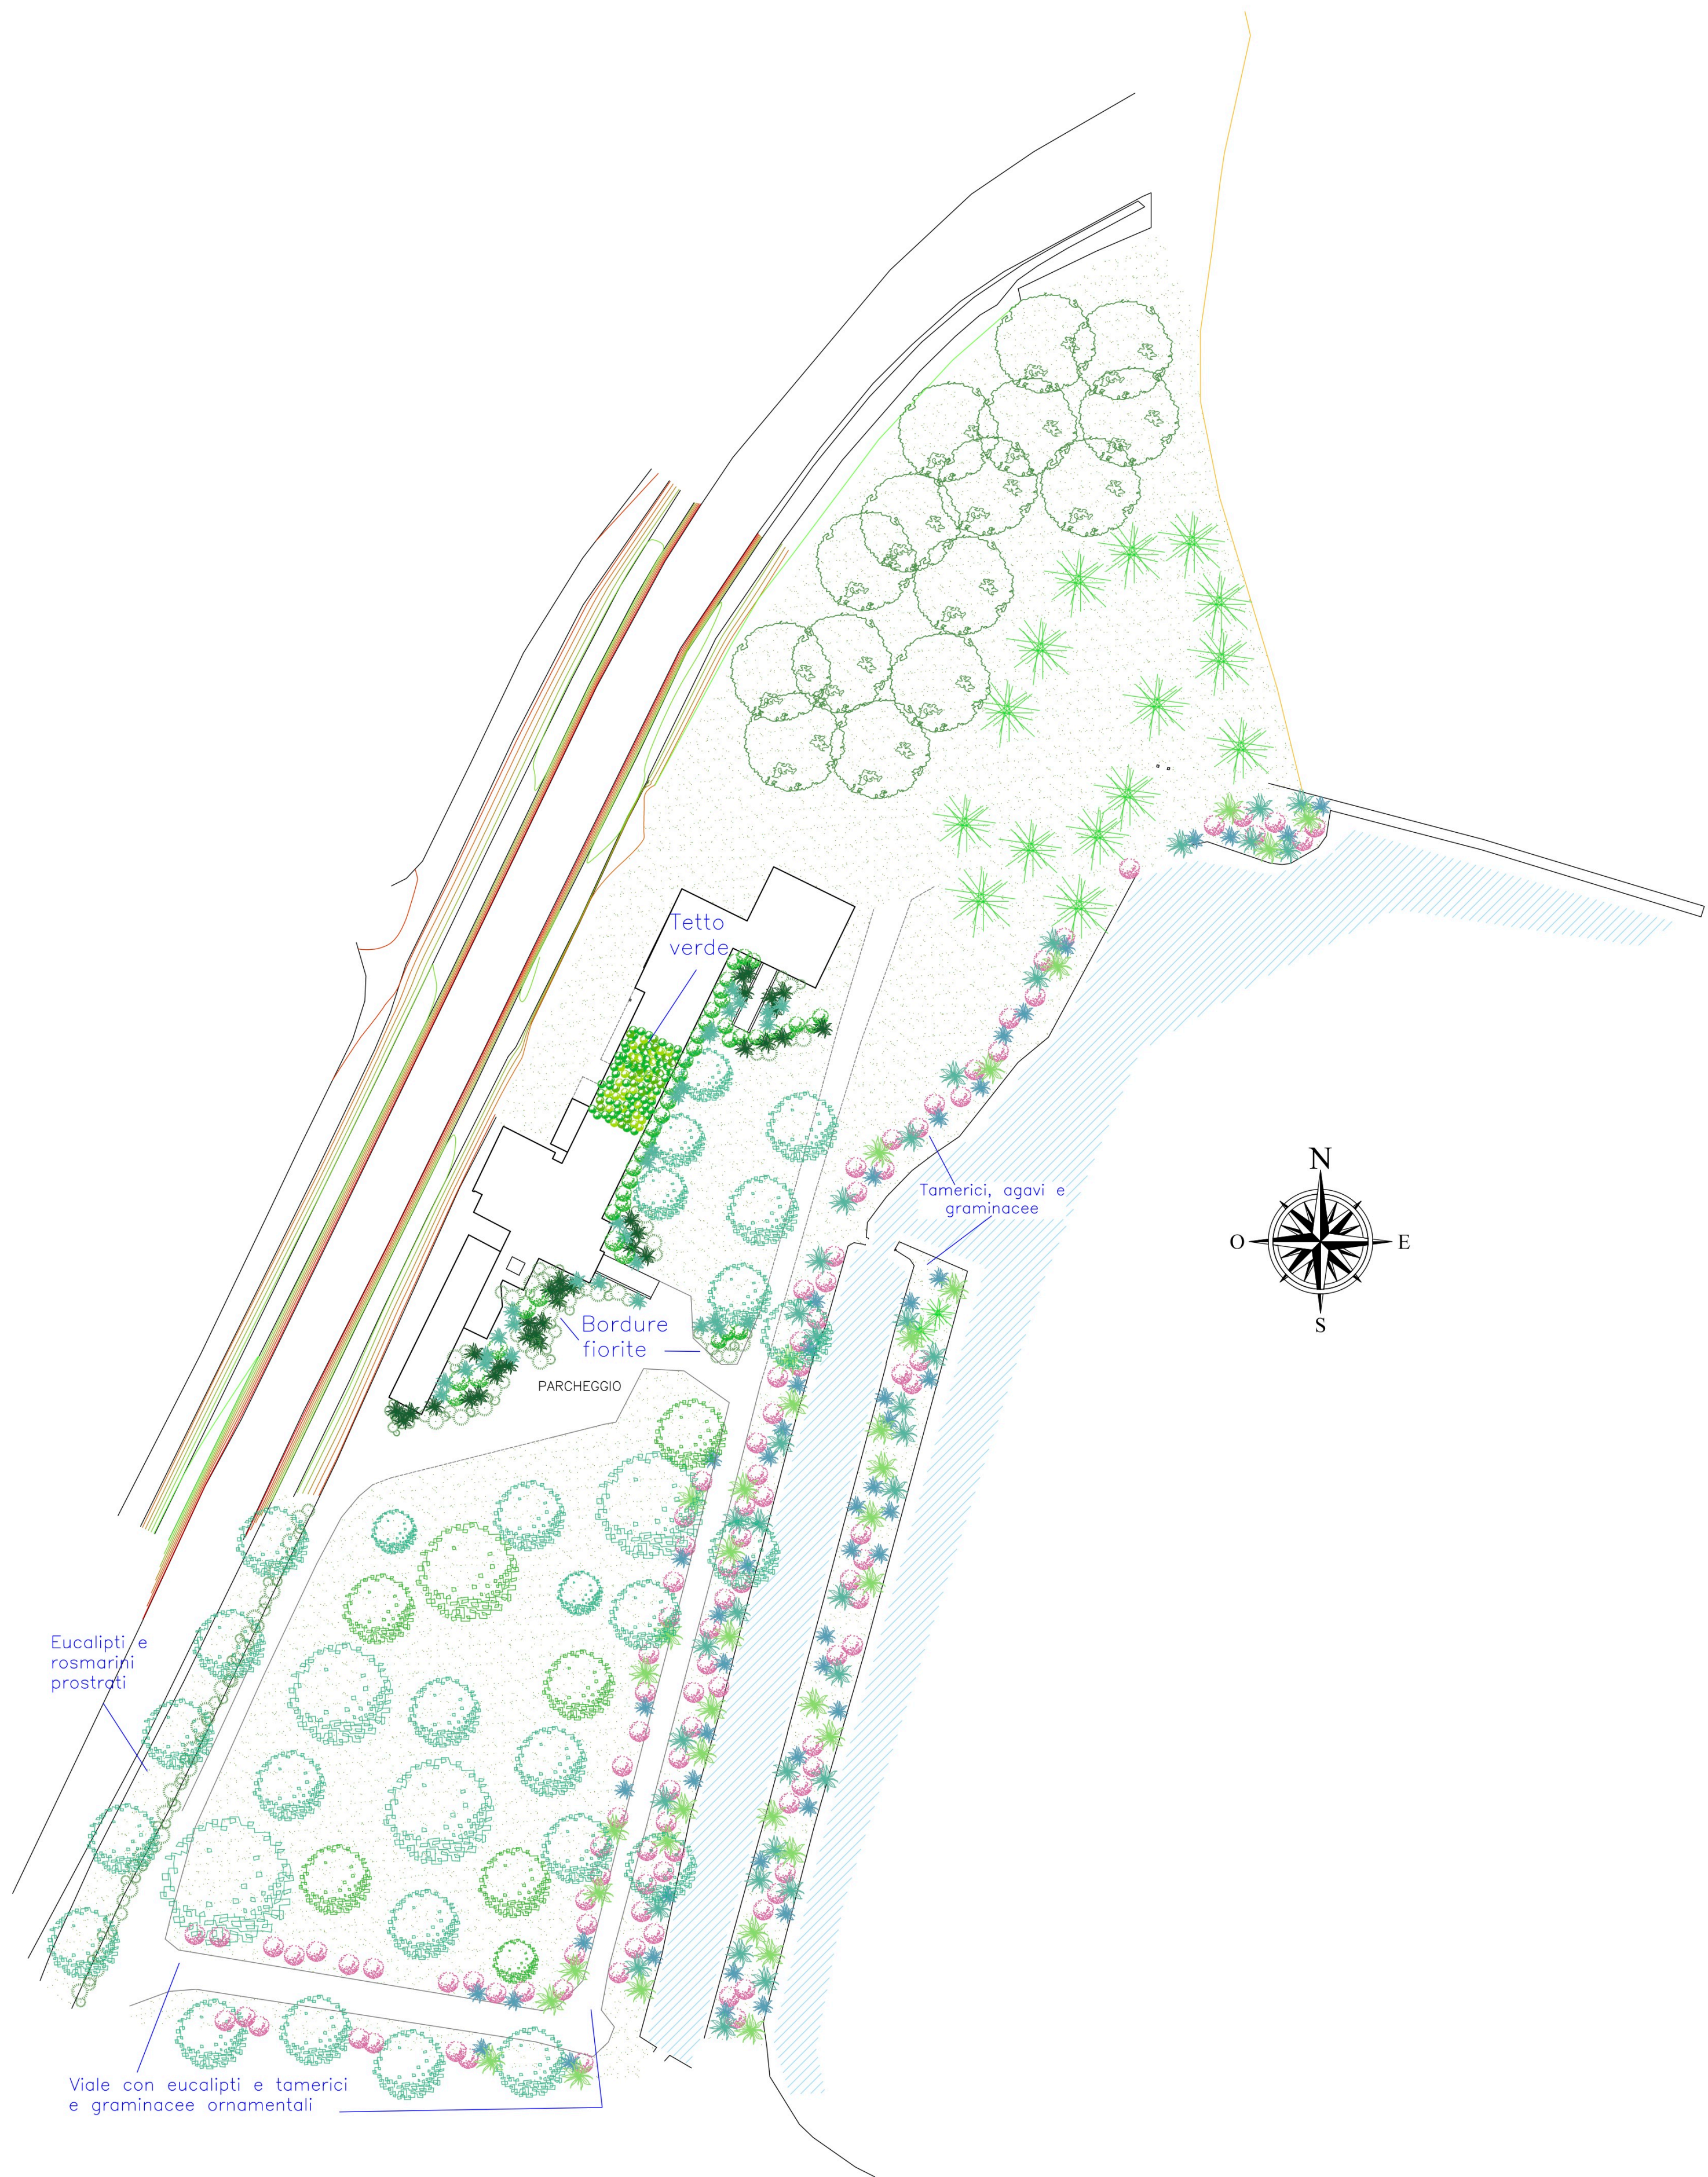

PLANIMETRIA GENERALE
DELLE OPERE A VERDE

PROFESSIONISTA INCARICATO		COMMITTENTE
Dott. Agronomo Alessandra Puccini Via Mellini 22, Capoliveri (LI)		Società Terme di San Giovanni Isola d'Elba S.r.l.
Arch. Massimiliano Pardi Via Carducci 166, Portoferraio (LI)		
N. TAVOLA	SCALA	DATA
II/II	1:500	Maggio 2018

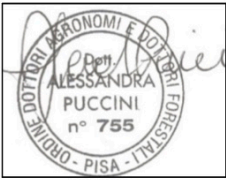

IL PROFESSIONISTA INCARICATO
Dott. Agr. Alessandra Puccini
Arch. Massimiliano Pardi



Abelia grandiflora



Westringia fruticosa



Rosmarinus officinalis 'prostratus'



Stipa tenuissima



Sedum sp.



Phormium tenax



Pennisetum alopecuroides



Festuca glauca




Iris pseudacorus



Miscanthus sinensis

Stratificazione tipica per un Tetto verde

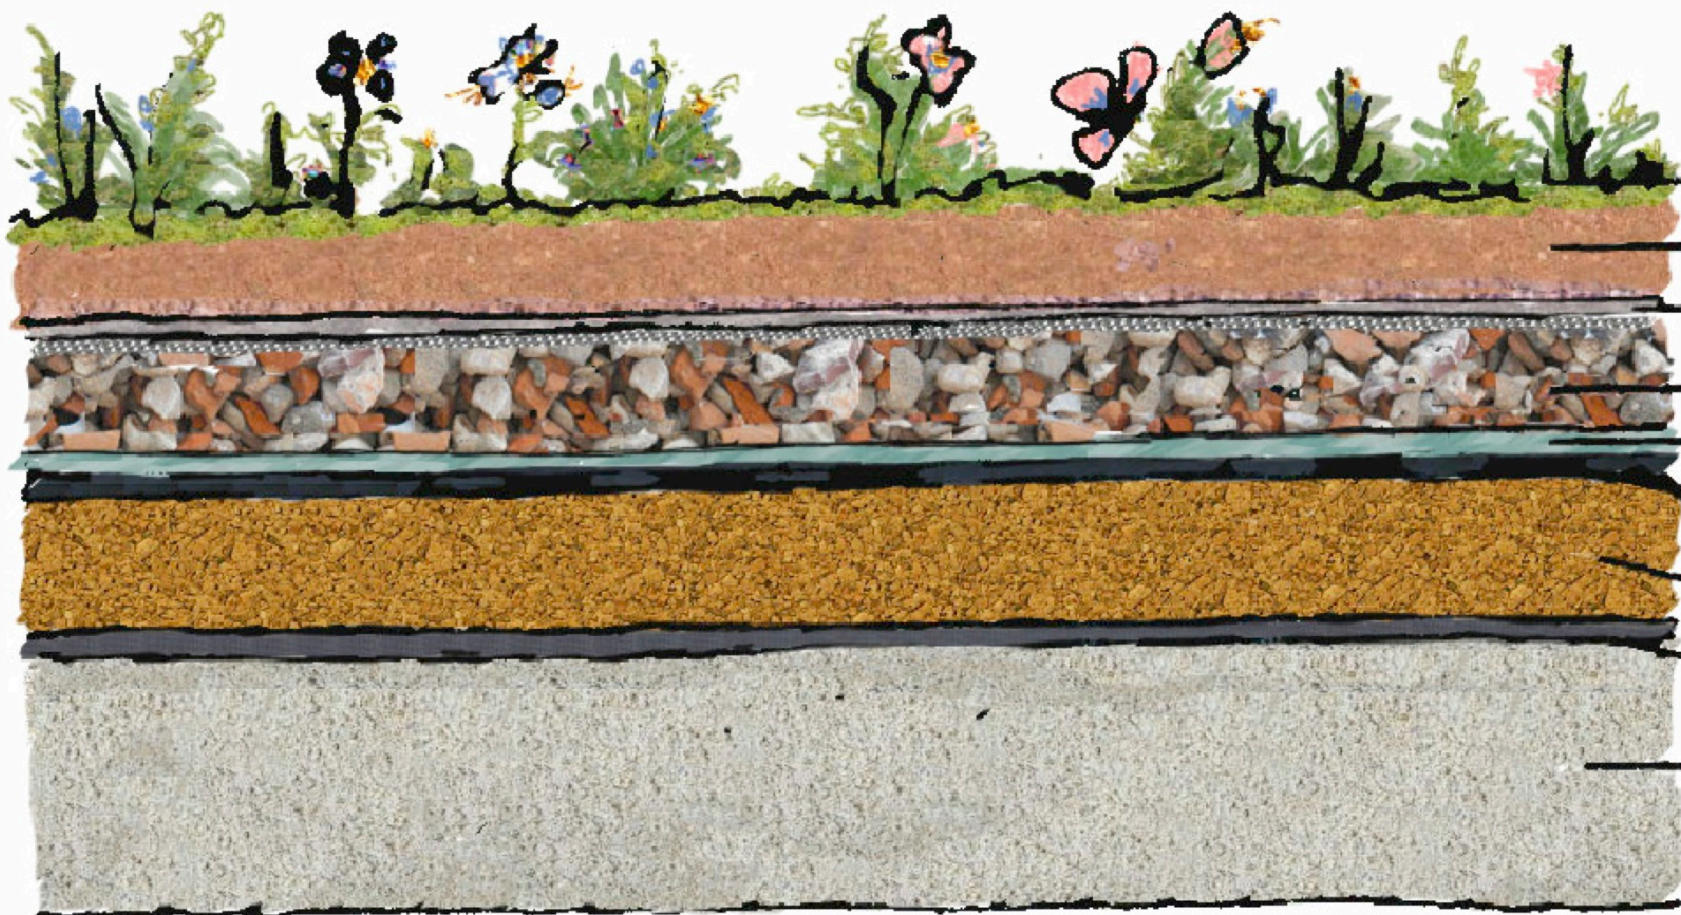

Vegetazione
Substrato
Tessuto non tessuto
Strato drenante
Strato protettivo, primer
Strato impermeabilizzante
Strato termoisolante
Telo polietilene
Solaio in cemento