

PIANO ATTUATIVO
AMBITO 24 PEEP "CASERME DI ALBERETO"

**ESTRATTO CATASTALE E
PIANO PARCELLARE DI ESPROPRIO**

All.04


Committente:
Comune di Portoferraio

Progettisti:
Architetto Gianni Vivoli
Architetto Rosa Di Fazio



Gianni Vivoli e Rosa Di Fazio Associati

50125 Firenze - Via G. Silvani, 24 - Tel. 055 8076232 - Fax 055 8076407 - P. Iva 05352660483 - info@vivolidifazio.it

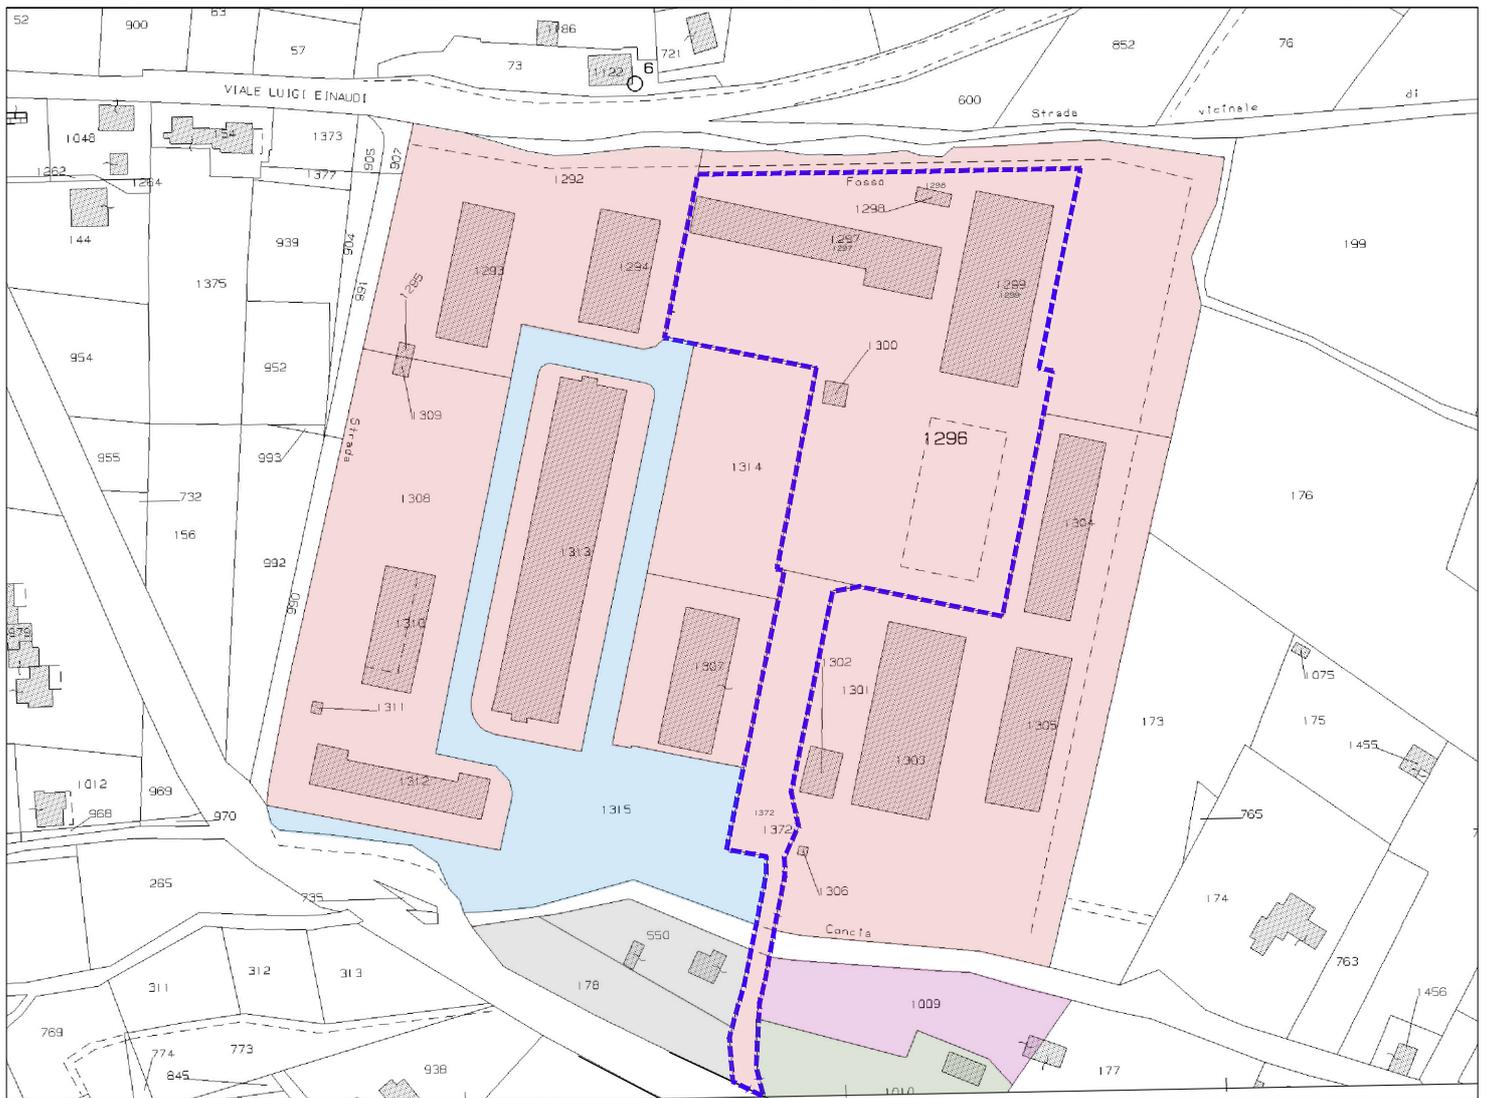

Comune di Portoferraio: Foglio n.2 - p.lle 1296, 1297, 1298, 1299, 1300, 1372

LEGENDA



Perimetro comparto PEEP

PROPRIETA' AREE ED IMMOBILI



Demanio dello Stato



Di Brizzi Francesco,
Pinto Giacomina



Bene comune non censibile



Di Brizzi Andrea,
Di Brizzi Antonio,
Ferrini Daniela



Corbelli Adriano

AREE ED IMMOBILI DA ACQUISIRE

	Particella	Superficie		Visure Catastali	
		totale	da acquisire		
1	Area	1296	10.200 mq	6.735 mq	demanio dello Stato
2	Area	1372	1.410 mq	1.410 mq	demanio dello Stato
3	Immobile	1297	720 mq	720 mq	demanio dello Stato
4	Immobile	1298	35 mq	35 mq	demanio dello Stato
5	Immobile	1299	1.010 mq	1.010 mq	demanio dello Stato
6	Immobile	1300	40 mq	40 mq	demanio dello Stato
TOTALE SUPERFICI DA ACQUISIRE				9.950 mq	